

RENDIJD

TYPE GLAS


- ☐ blank glas
- ⊖ blank glas, lettelepekerend (geisagd)
- ⊕ blank glas, doorveelvelig (geisagd)
- ⊖⊕ blank glas, lettelepekerend (geisagd) bronzerend
- ⊕⊖ blank glas, doorveelvelig (geisagd) bronzerend
- ⊖⊖ blank isolerend dubbel HR++glas
- ⊕⊕ blank isolerend dubbel HR++glas, lettelepekerend (geisagd) glas
- ⊖⊕⊖ blank isolerend dubbel HR++glas, doorveelvelig (geisagd) glas
- ⊕⊖⊖ blank isolerend dubbel HR++glas, bronzerend
- ⊖⊕⊕ blank isolerend dubbel HR++glas, lettelepekerend, bronzerend
- ⊖⊕⊖ blank isolerend dubbel HR++glas, doorveelvelig, bronzerend

VOORDEUR


- V.V. ventilatorrooster
- S. spiegelstuk
- D. paneel
- V.C. loofventilator t.l.v. ventilatie commerciële ruimte
- M.V. roset mechanische ventilatie
- ⊖ v. doorveelvelig

OPENERINGEN


- doorveelvelig glas volgens conform NEN 5105
- latenopenend glas volgens conform NEN 6792
- vitrageverkleed glas te vinden aan www.vitrage.nl conform NEN 5109
- afgevoerd glas (tevo) anders verkleed
- minimaal te bepalen door de veiligheidsregels
- als voor geïsoleerde ramen aan het glas opgevoerd afvoer
- als voor ventilatoren in het glas opgevoerd afvoer
- voetbalkverkleed in binnenruimte
- voetbalkverkleed in buitenruimte
- afmetingen en details te controleren door aannemer
- afmetingen en details aan te leveren aan klant conform tekening leverancier

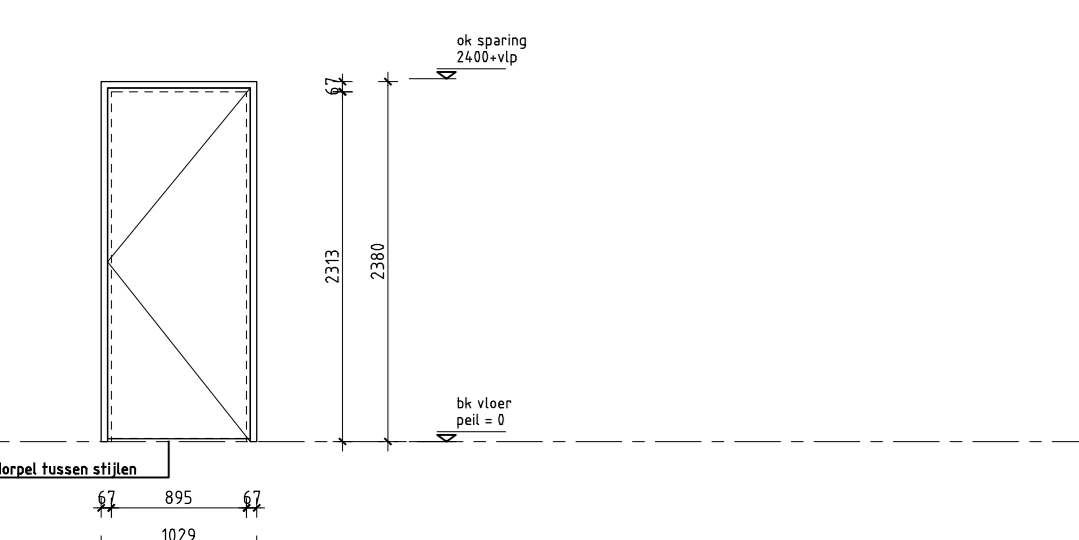


kh001
 Type: branderendheid
 getekend: 1 stuks
 gespiegeld: 0 stuks

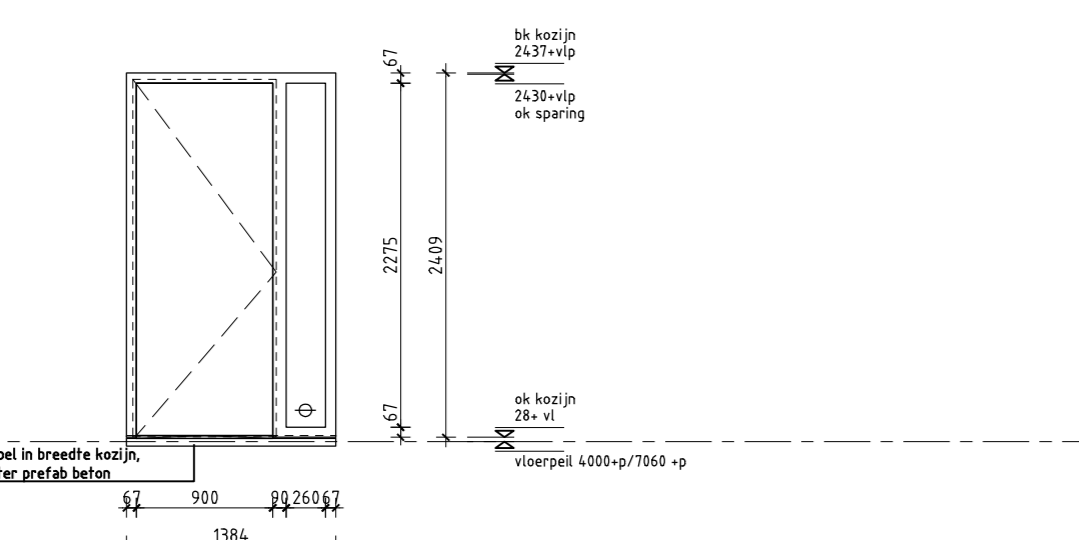


kh101
 Type: branderendheid
 getekend: 2 stuks
 gespiegeld: - stuks

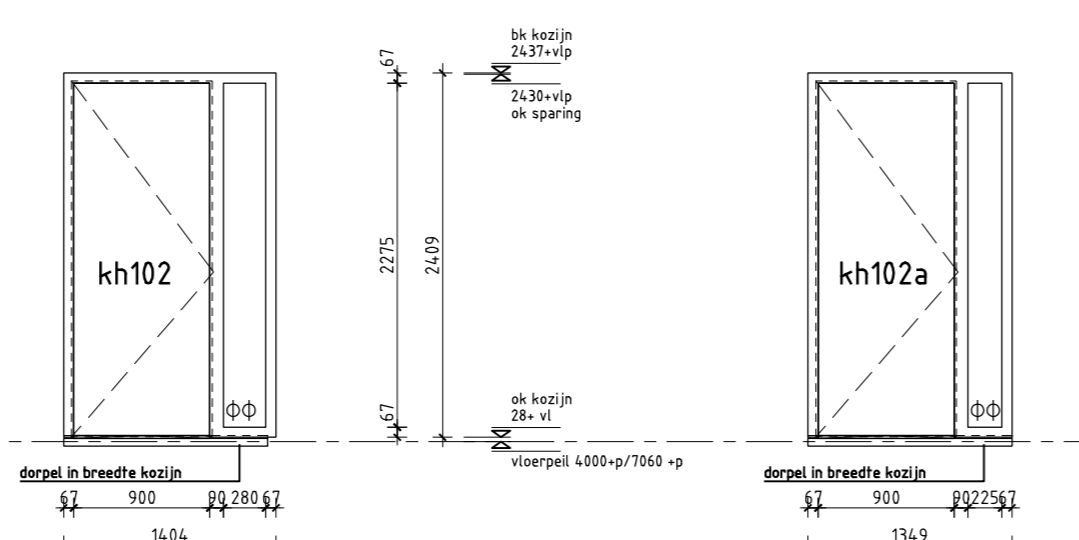


kh102
 Type: branderendheid
 getekend: 21 stuks
 gespiegeld: 0 stuks

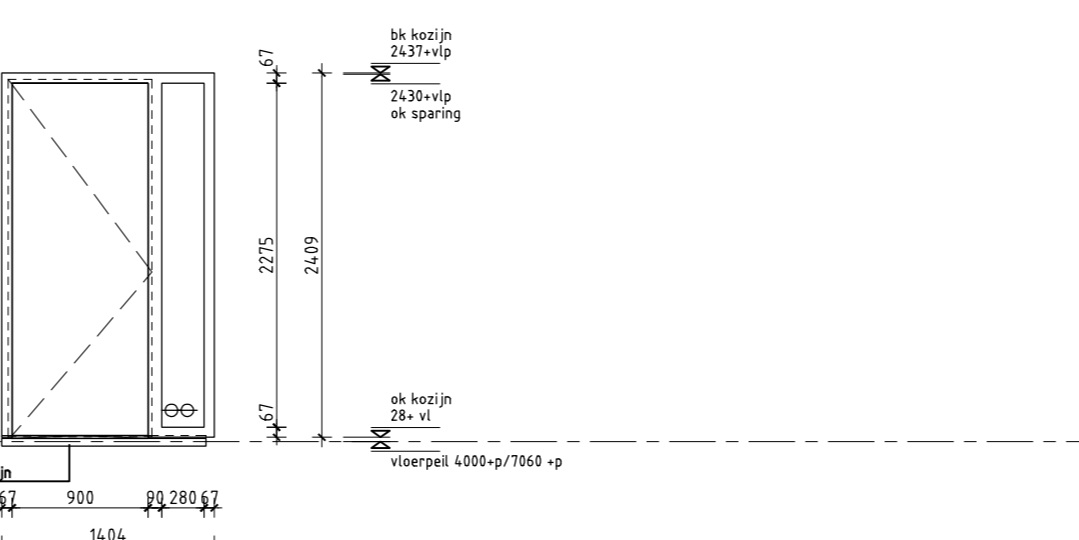


kh102a
 Type: branderendheid
 getekend: 2 stuks
 gespiegeld: 2 stuks

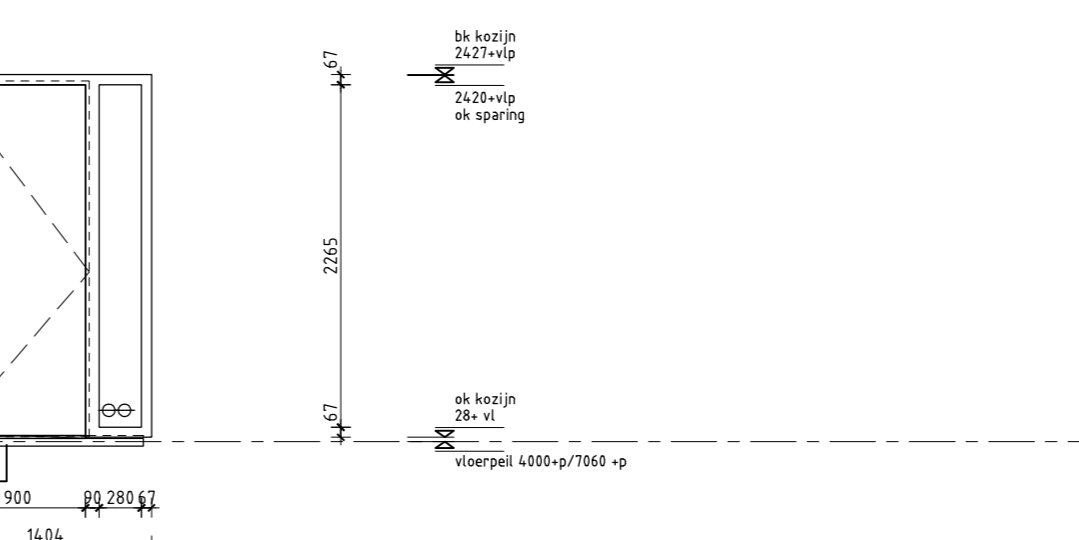


kh103
 Type: branderendheid
 getekend: 8 stuks
 gespiegeld: 2 stuks

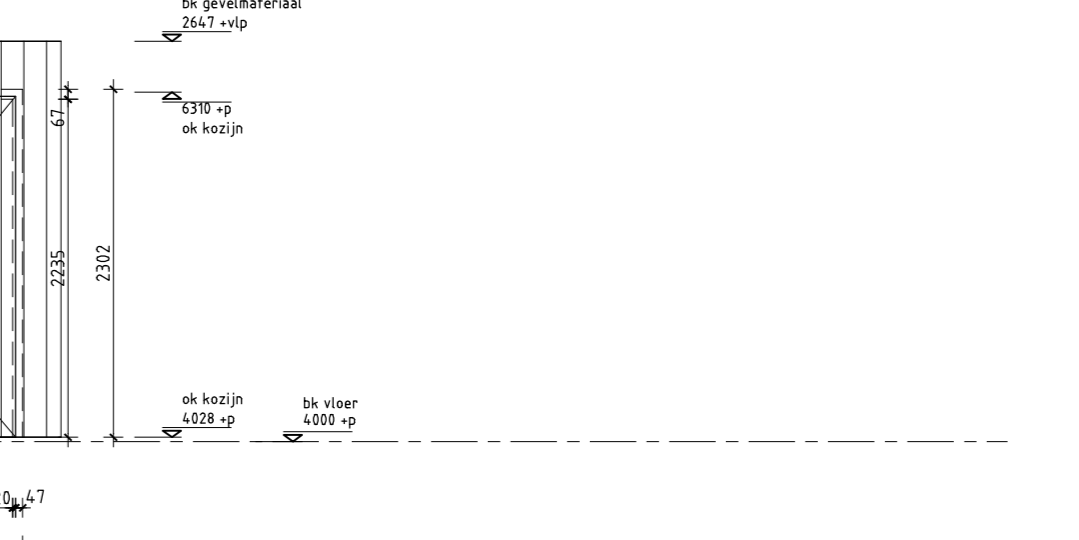


kh104
 Type: branderendheid
 getekend: 2 stuks
 gespiegeld: - stuks

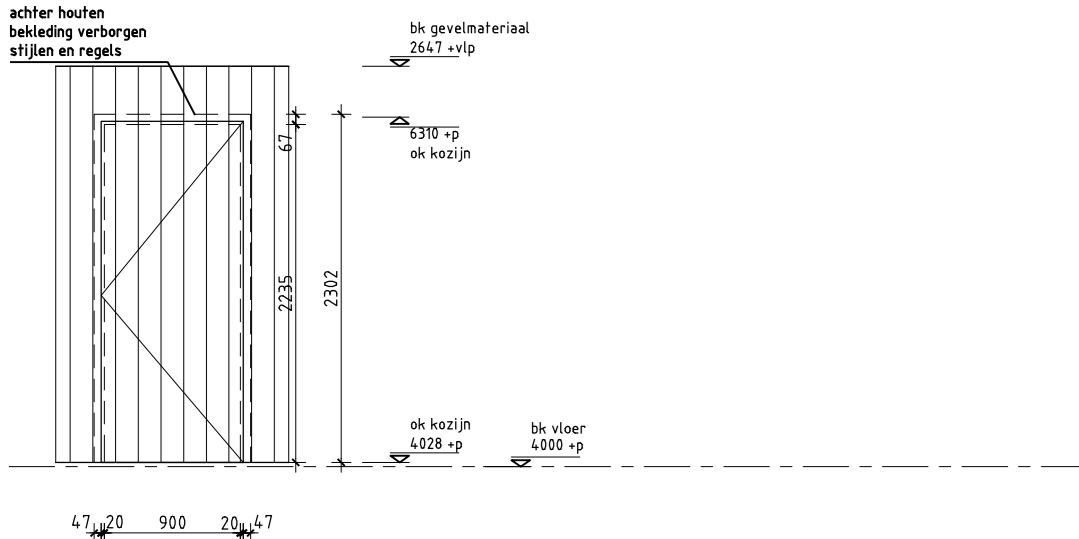


kh210
 Type: branderendheid
 getekend: 1 stuks
 gespiegeld: 0 stuks

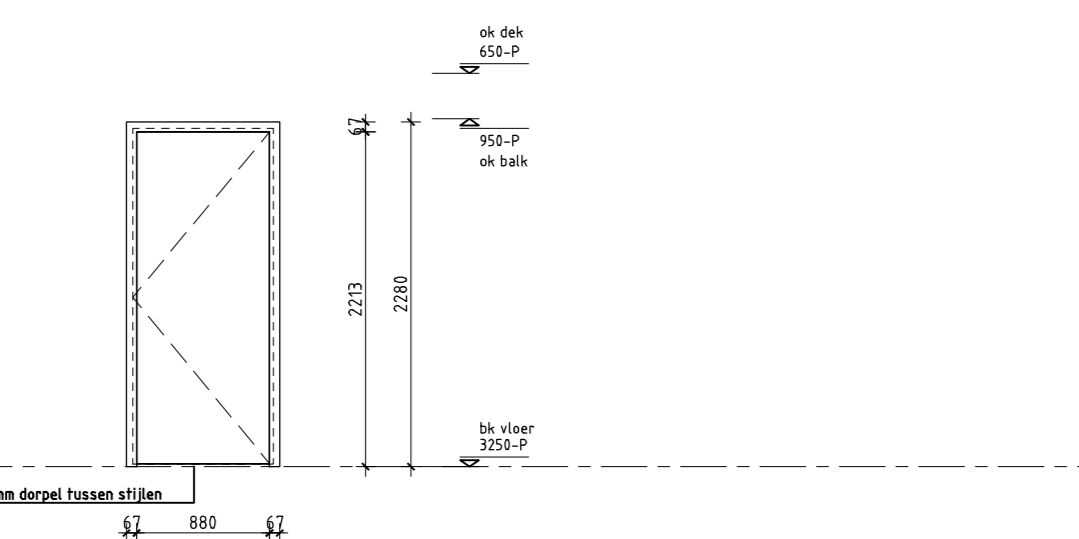


kh900
 Type: branderendheid
 getekend: 1 stuks
 gespiegeld: 1 stuks

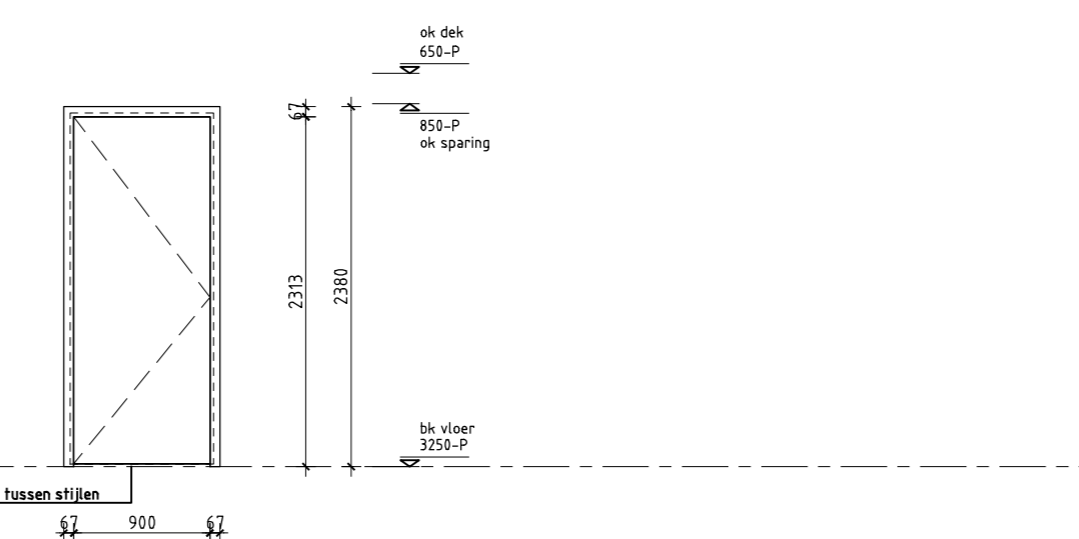


kh901
 Type: branderendheid
 getekend: 1 stuks
 gespiegeld: 0 stuks

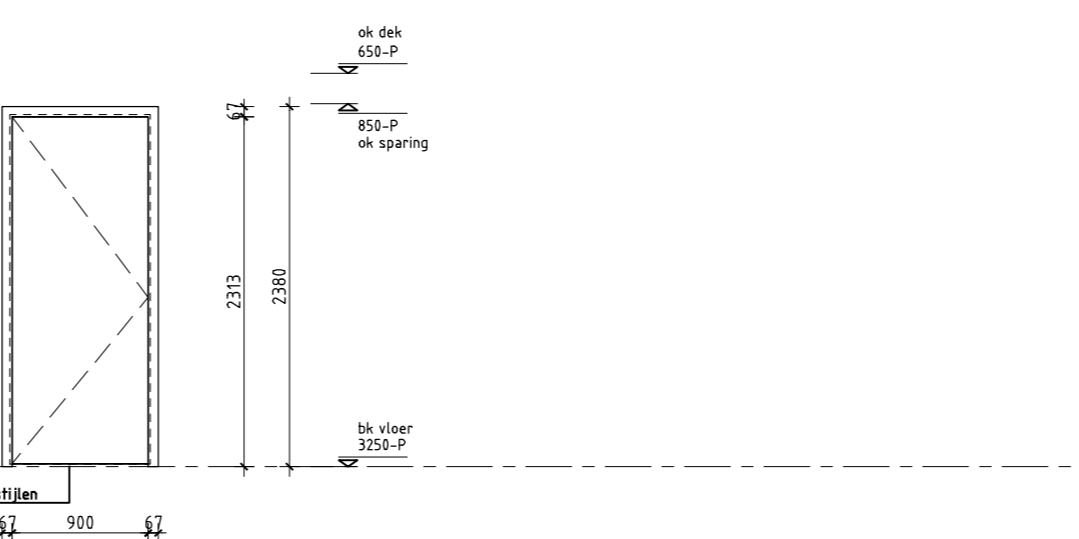


kh902
 Type: branderendheid
 getekend: 1 stuks
 gespiegeld: 1 stuks

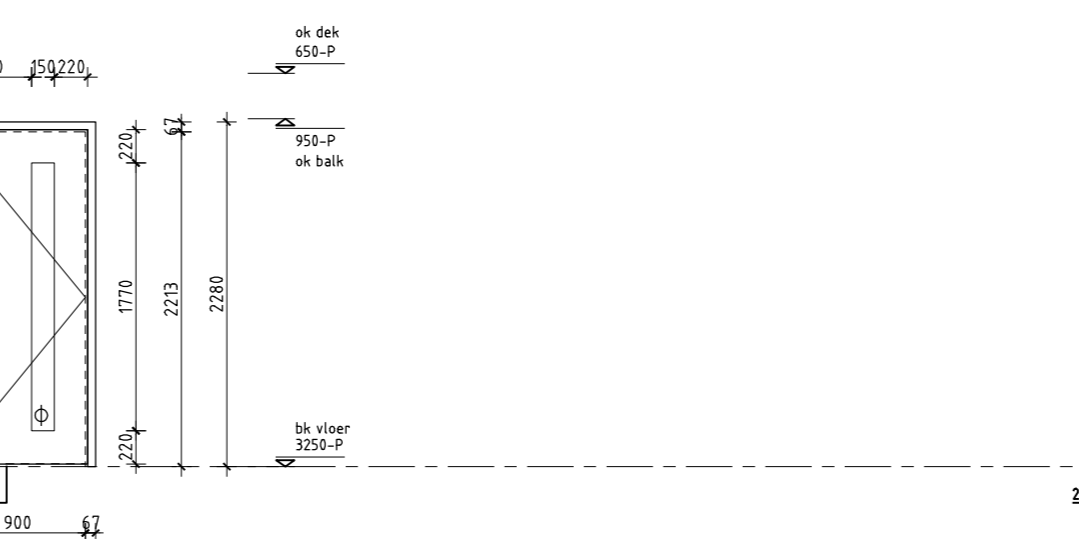


kh903
 Type: branderendheid
 getekend: 2 stuks
 gespiegeld: 0 stuks

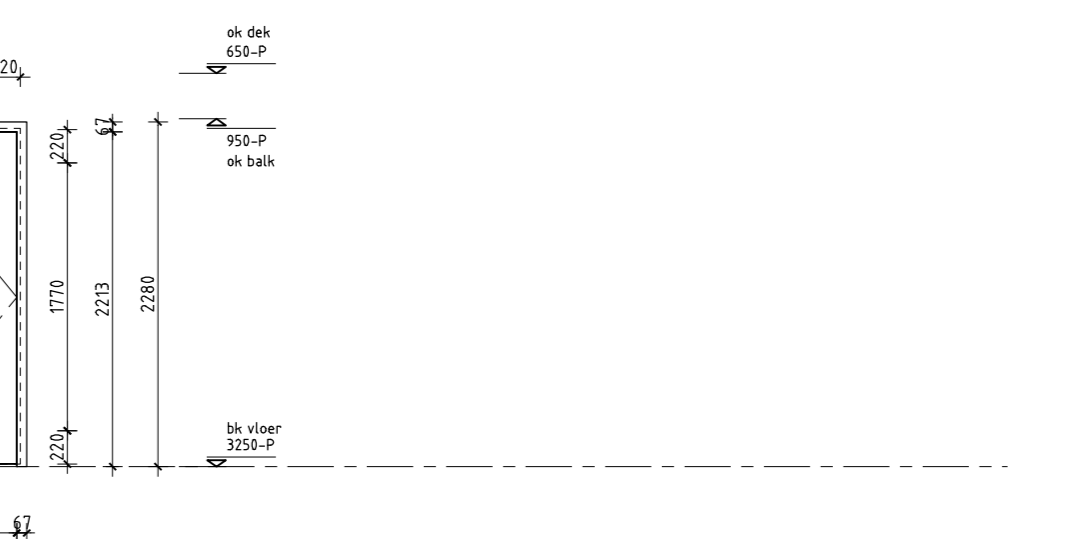


kh904
 Type: branderendheid
 getekend: 4 stuks
 gespiegeld: 1 stuks

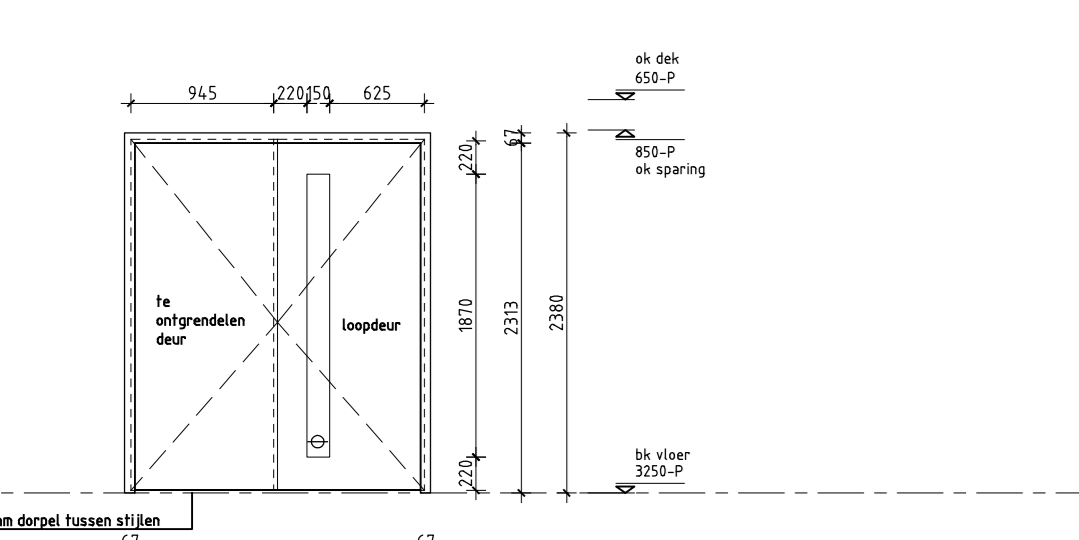


kh905
 Type: branderendheid
 getekend: 1 stuks
 gespiegeld: 0 stuks

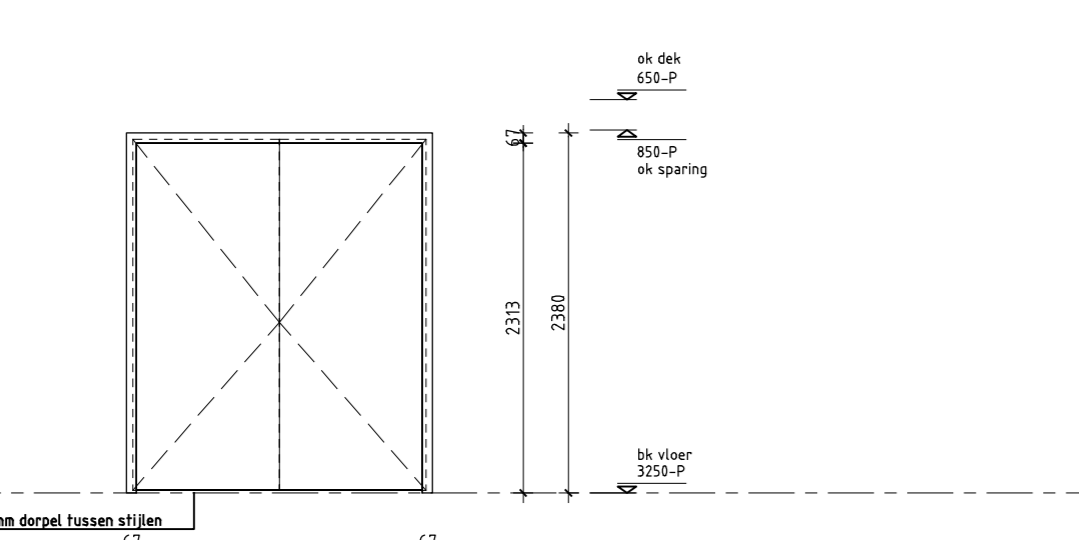


kh906
 Type: branderendheid
 getekend: 1 stuks
 gespiegeld: 0 stuks

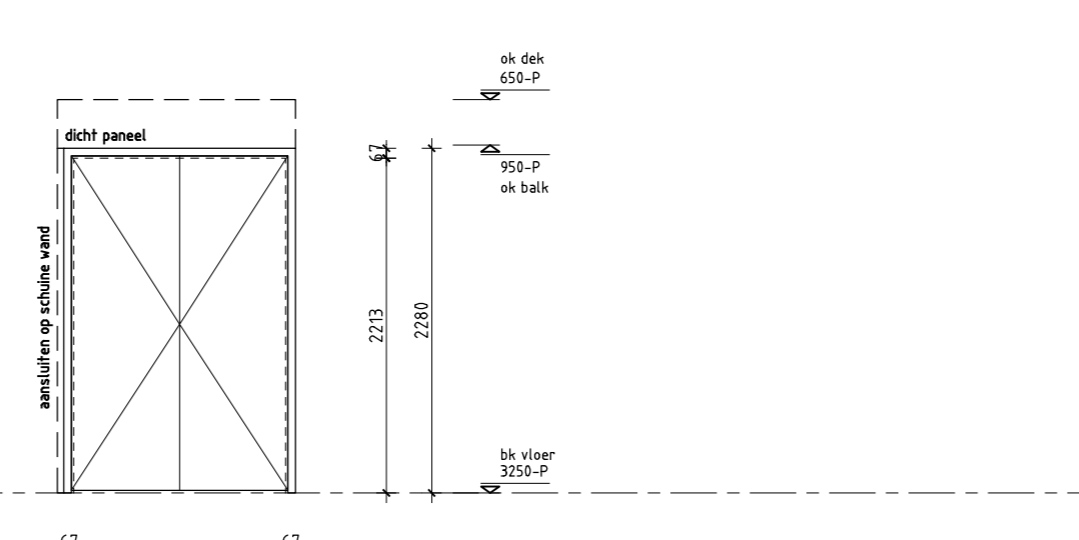


kh907
 Type: branderendheid
 getekend: 1 stuks
 gespiegeld: 0 stuks

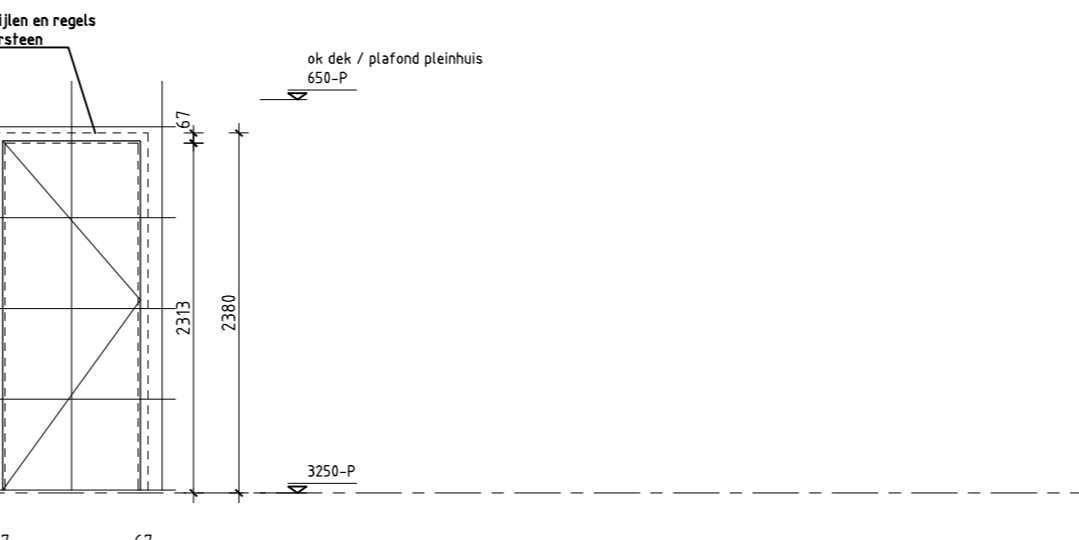

kh908
 Type: branderendheid
 getekend: 1 stuks
 gespiegeld: 0 stuks

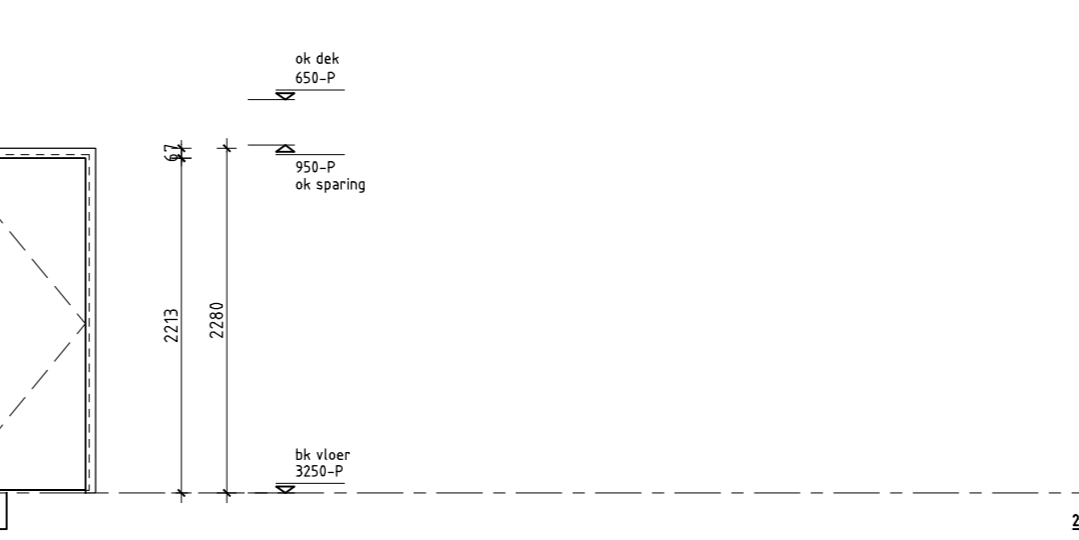


kh909
 Type: branderendheid
 getekend: 1 stuks
 gespiegeld: 0 stuks

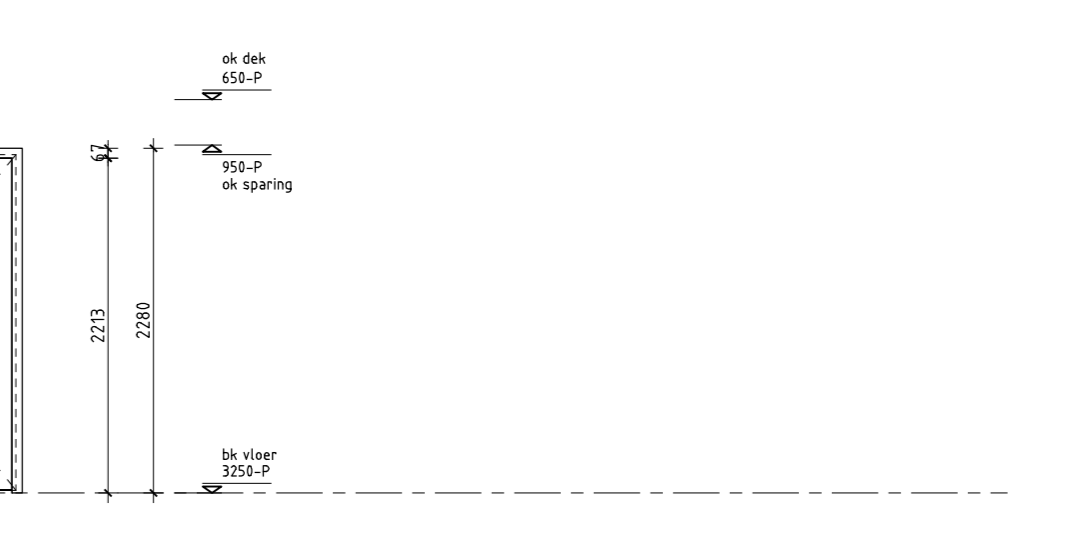


kh910
 Type: branderendheid
 getekend: 1 stuks
 gespiegeld: 0 stuks


merkserie kh

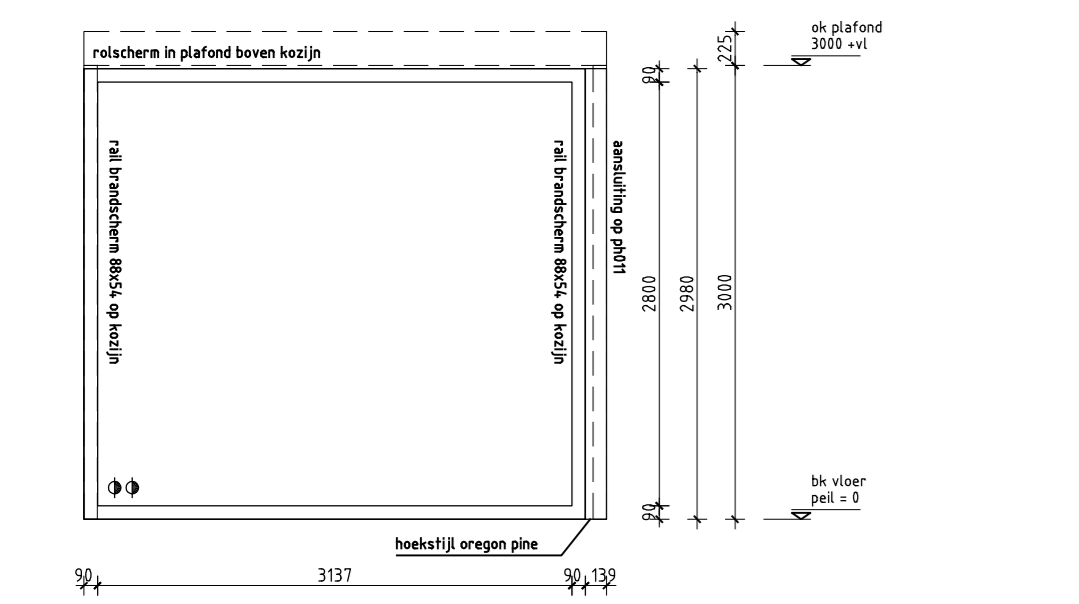


ph010
 Type: branderendheid
 getekend: 1 stuks
 gespiegeld: 0 stuks

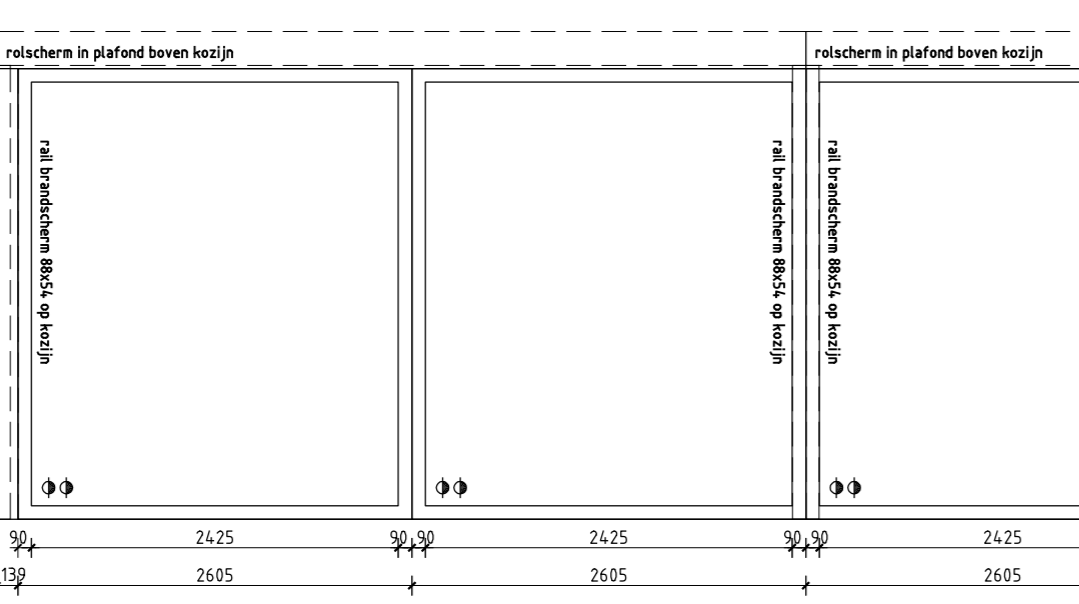


ph011
 Type: branderendheid
 getekend: 1 stuks
 gespiegeld: 0 stuks

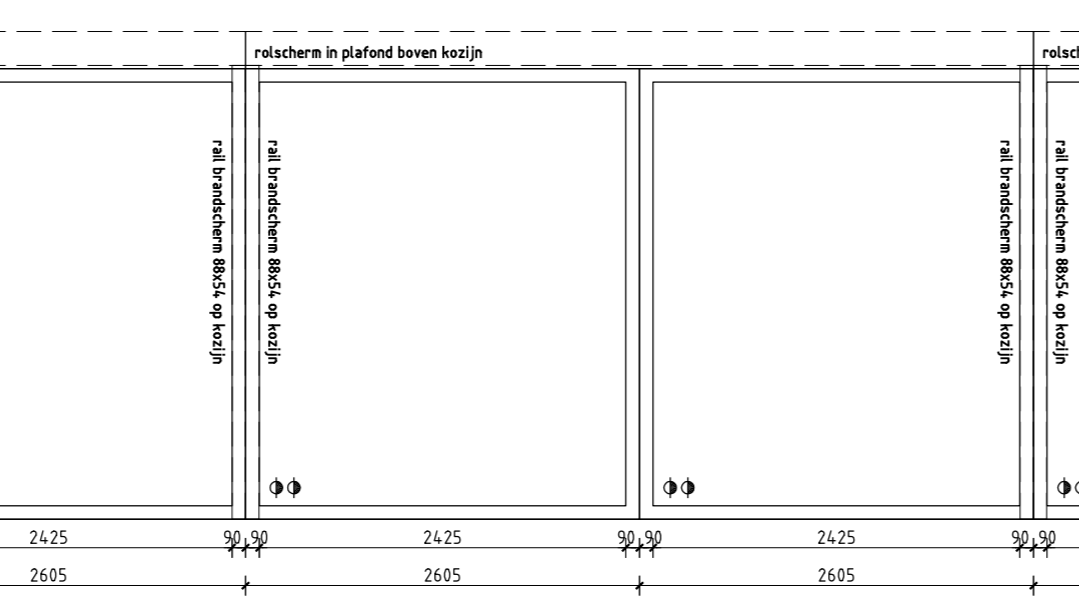


ph012
 Type: branderendheid
 getekend: 1 stuks
 gespiegeld: 0 stuks

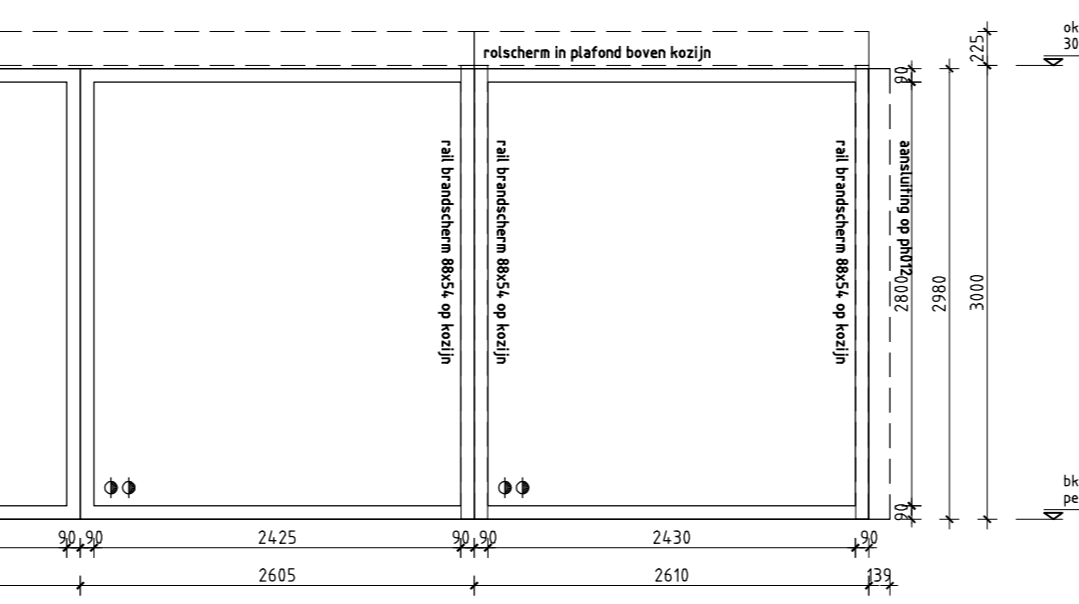

ph013
 Type: branderendheid
 getekend: 1 stuks
 gespiegeld: 0 stuks

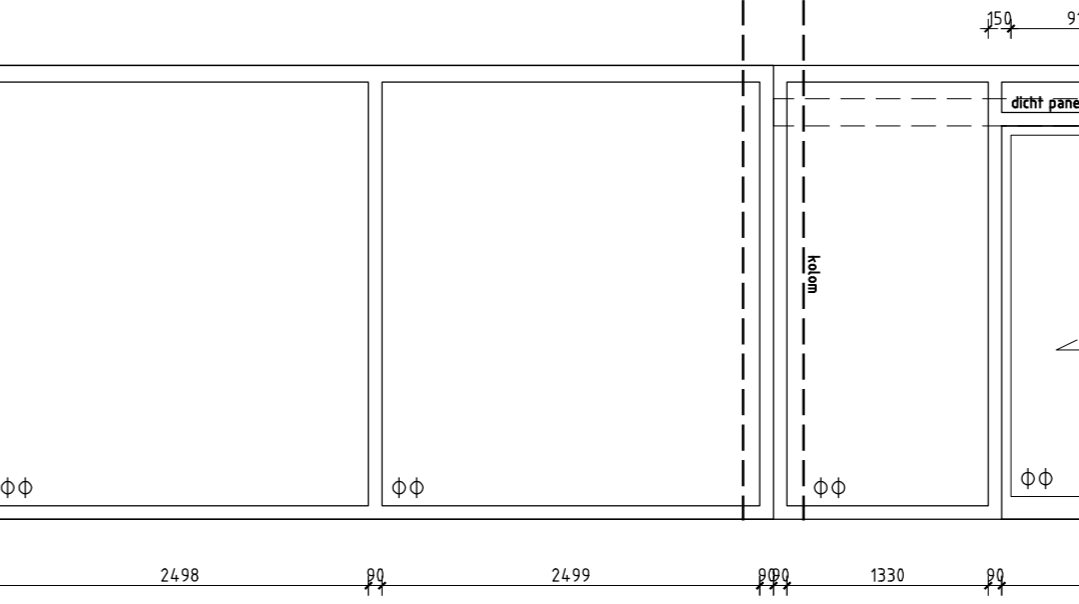

ph901
 Type: branderendheid
 getekend: 1 stuks
 gespiegeld: 0 stuks

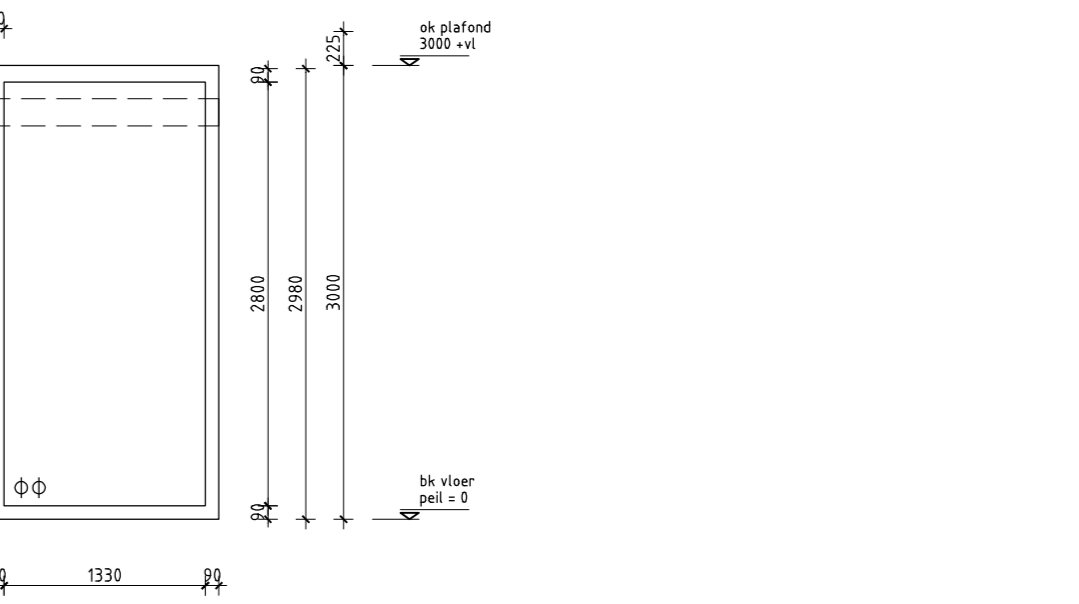

ph902(a)
 Type: branderendheid
 getekend: 1 stuks
 gespiegeld: 0 stuks

HAAGDIJK BV

Invalidelees: 113
 8948 CV Eindhoven
 tel: 040-3009090
 fax: 040-3009990
 haagdiijk@haagdiijk.nl
 www.haagdiijk.nl

architect Locus architecten

Centrum Lakerloper
 Eindhoven
 Bouwdeelroering
 ontwerp en realisering
 kozijnstaf
 kozijnen merkenserie kh en ph

schaal: 1:50
 formaat: A0
 getekend: bc
 datum: 13.09.2013
 datum geprint: 13.09.2013

tekennummer: 0610
 tekeningsnummer: 470



merkserie ph