




PARKEERGARAGE - doorsnede E1 - uitrit

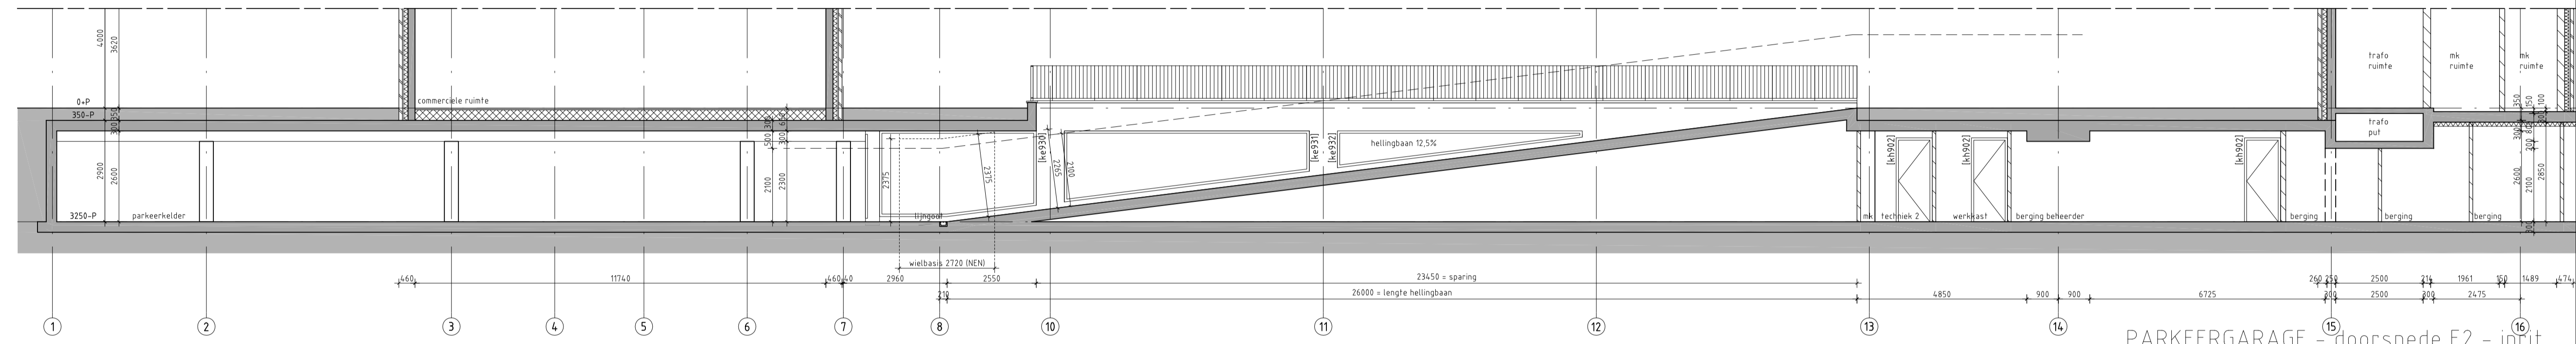

PARKEERGARAGE - doorsnede E2 - inrit

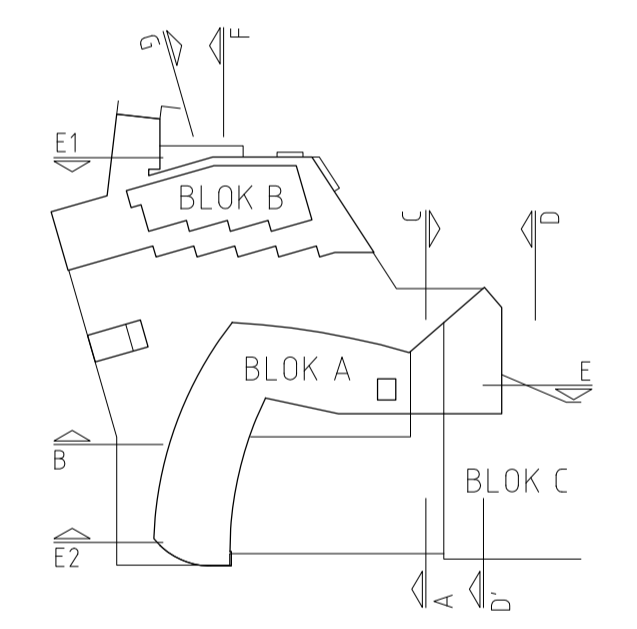

stalen trap met lamellenhekwerk  
constructie vlg. leverancier

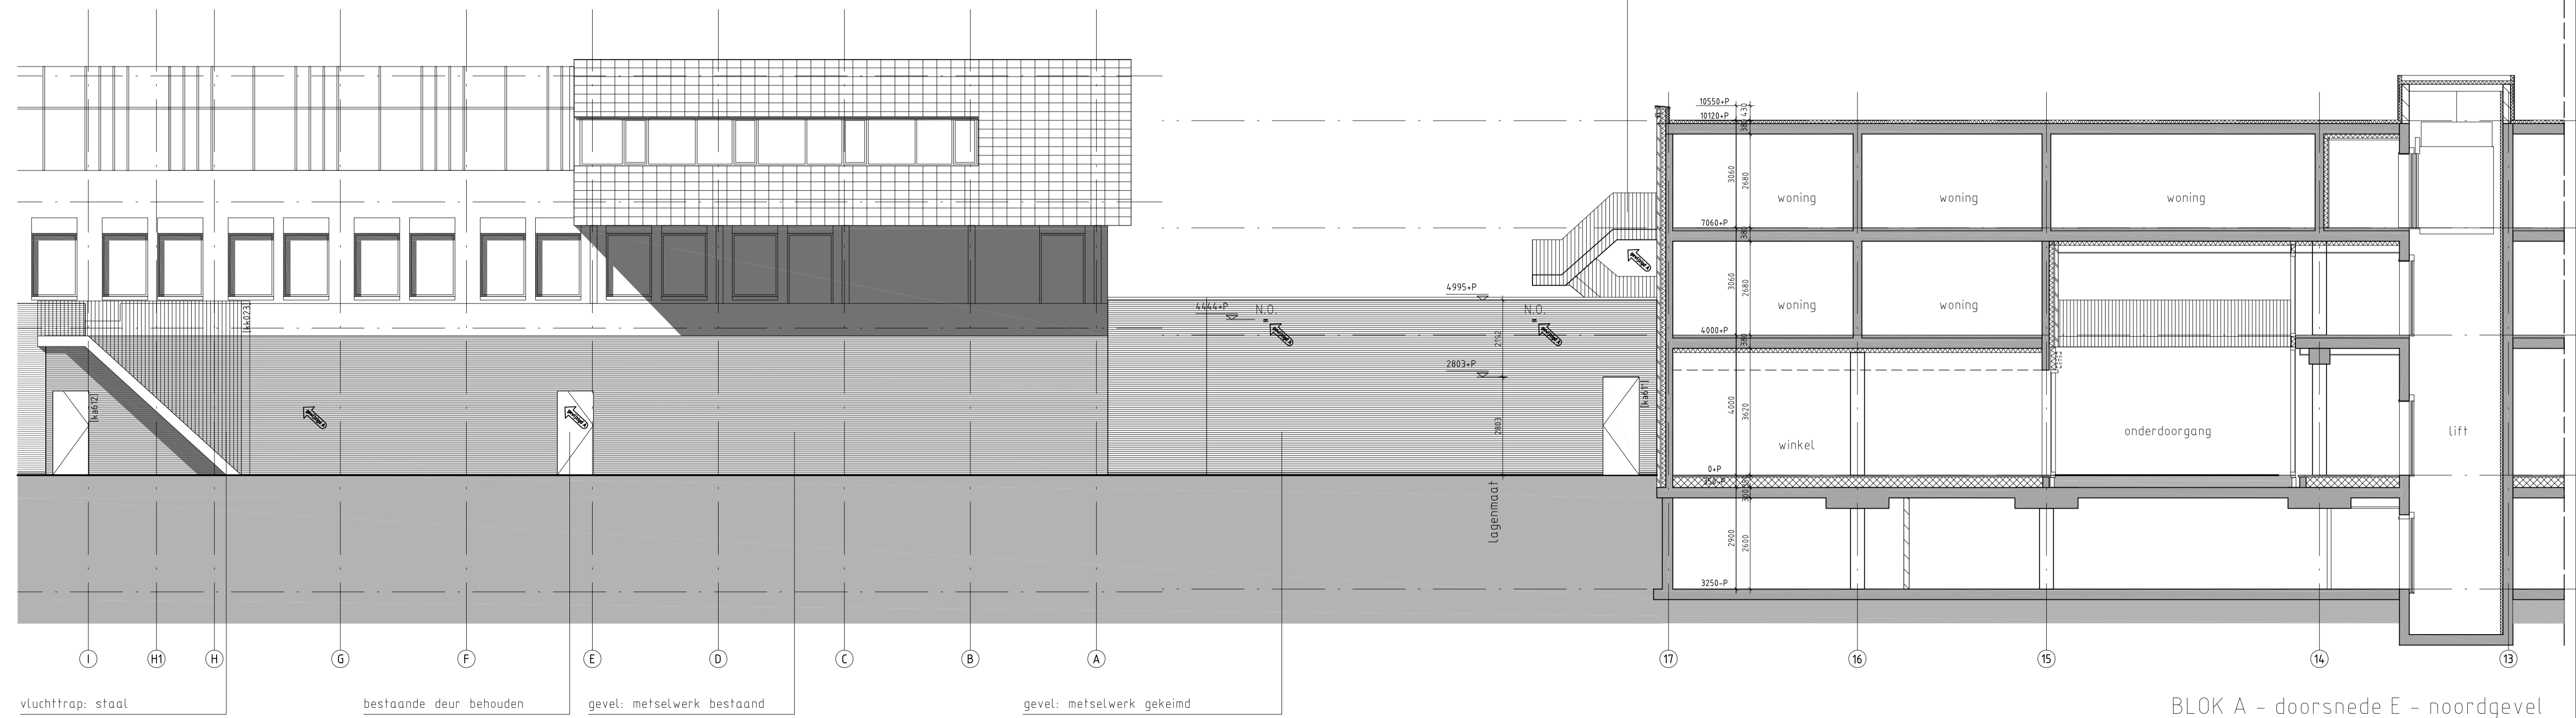

BLOK A - doorsnede E - noordgevel

projektontwikkelingsburo  
**HAAGDIJK BV**

Invaldelaan 113  
6642 CV Eindhoven  
tel : 040 2909898  
fax : 040 2909890  
haagdijk@haagdijk.nl  
www.haagdijk.nl

architect  
Locus architecten  
werk  
Centrum Lakerloep  
Eindhoven  
stadium  
bouwuitvoering  
onderwerp tekening  
doorsnede E  
blok A - noordgevel supermarkt

schaal  
1 : 100  
formaat  
A1  
getekend  
bc  
datum  
12.07.2013  
datum gewijzigd  
A-21.11.2013

werknnummer  
0610  
tekeningnummer  
422A

**DEFINITIEF**