




BLOK A - doorsnede D / oostgevel

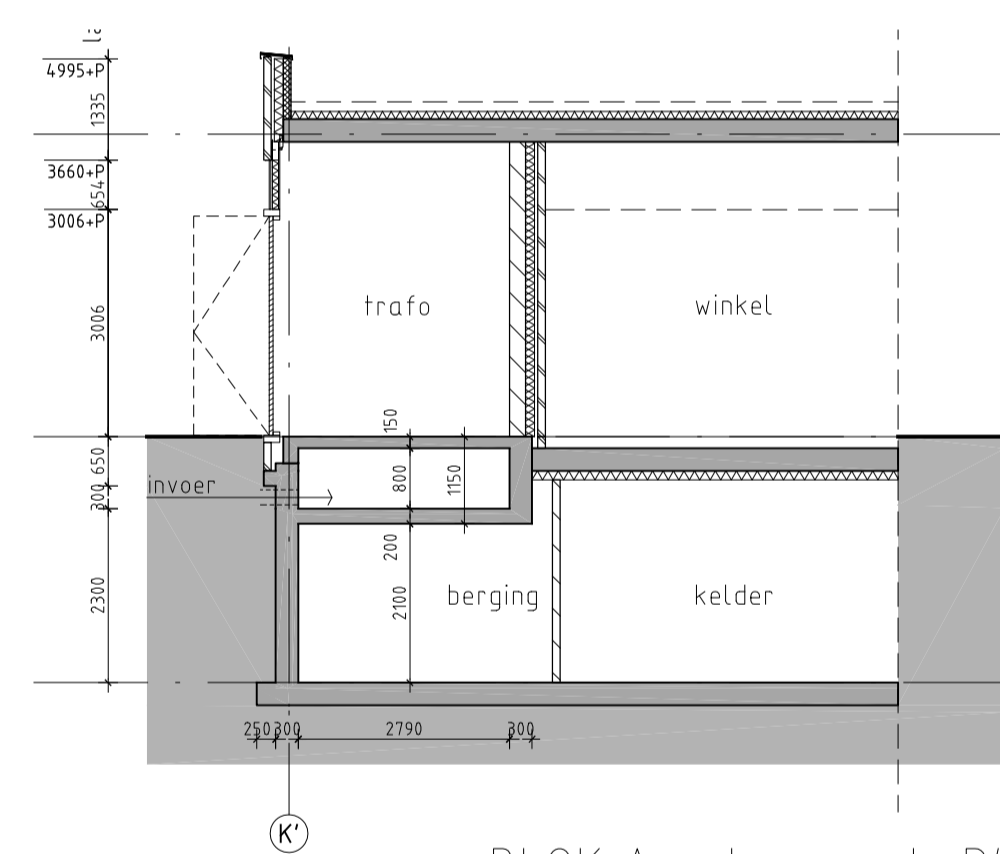

BLOK A - doorsnede D'

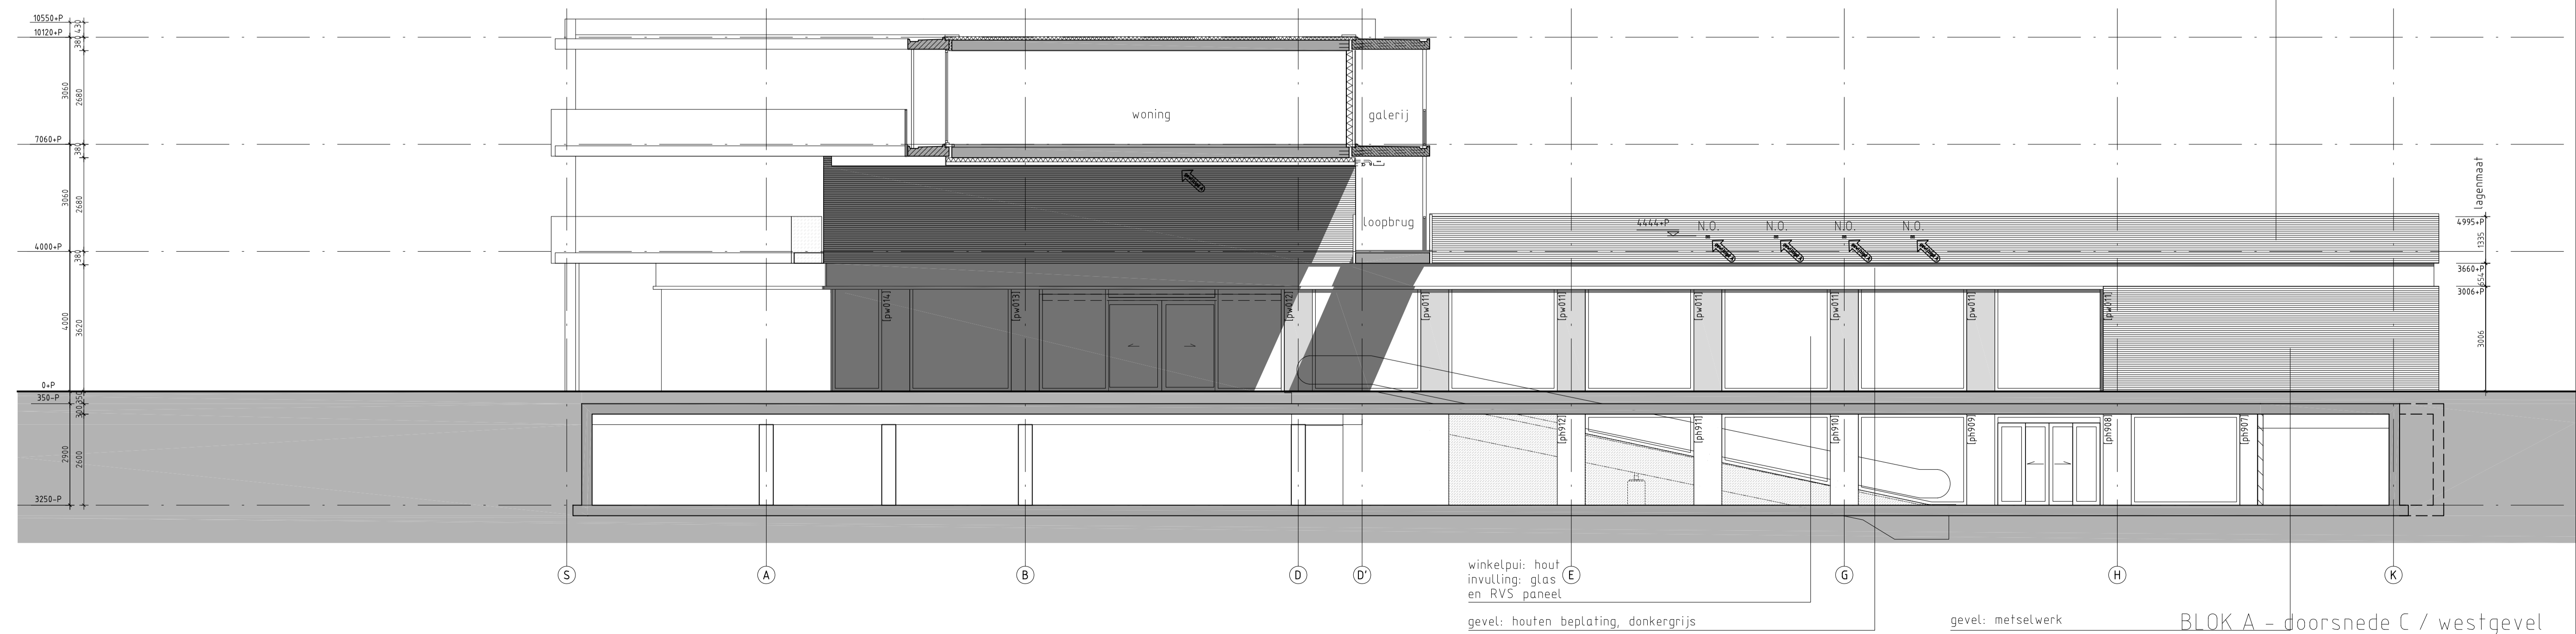

BLOK A - doorsnede C / westgevel

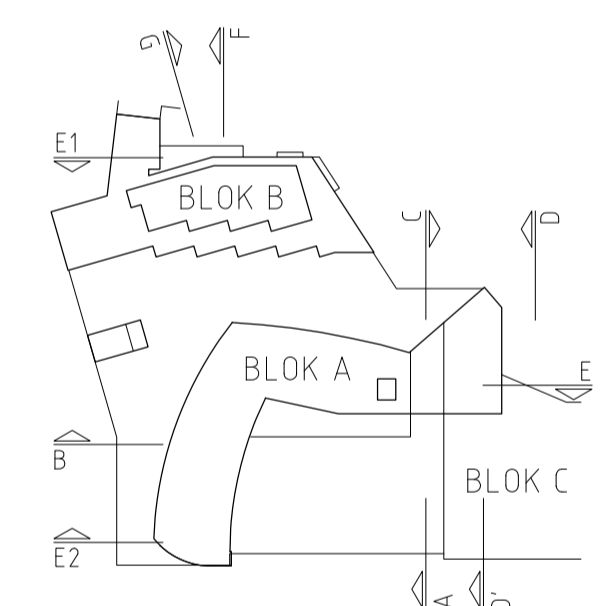

**projektontwikkelingsburo
HAAGDIJK BV**

Invalindelaan 113
6642 CV Eindhoven
tel : 040 2909898
fax : 040 2909890
haagdijk@haagdijk.nl
www.haagdijk.nl

architect
Locus architecten

werk
**Centrum Lakerlopen
Eindhoven**
stadium
bouwuitvoering
onderwerp tekening
**doorsneden C en D
blok A - hof / supermarkt**

schaal
1 : 100
formaat
A1
getekend
bc
datum
12.07.2013
datum gewijzigd
A-21.11.2013 B-23.05.2014

werknummer
0610
tekeningnummer

421A

DEFINITIEF