




begane grond

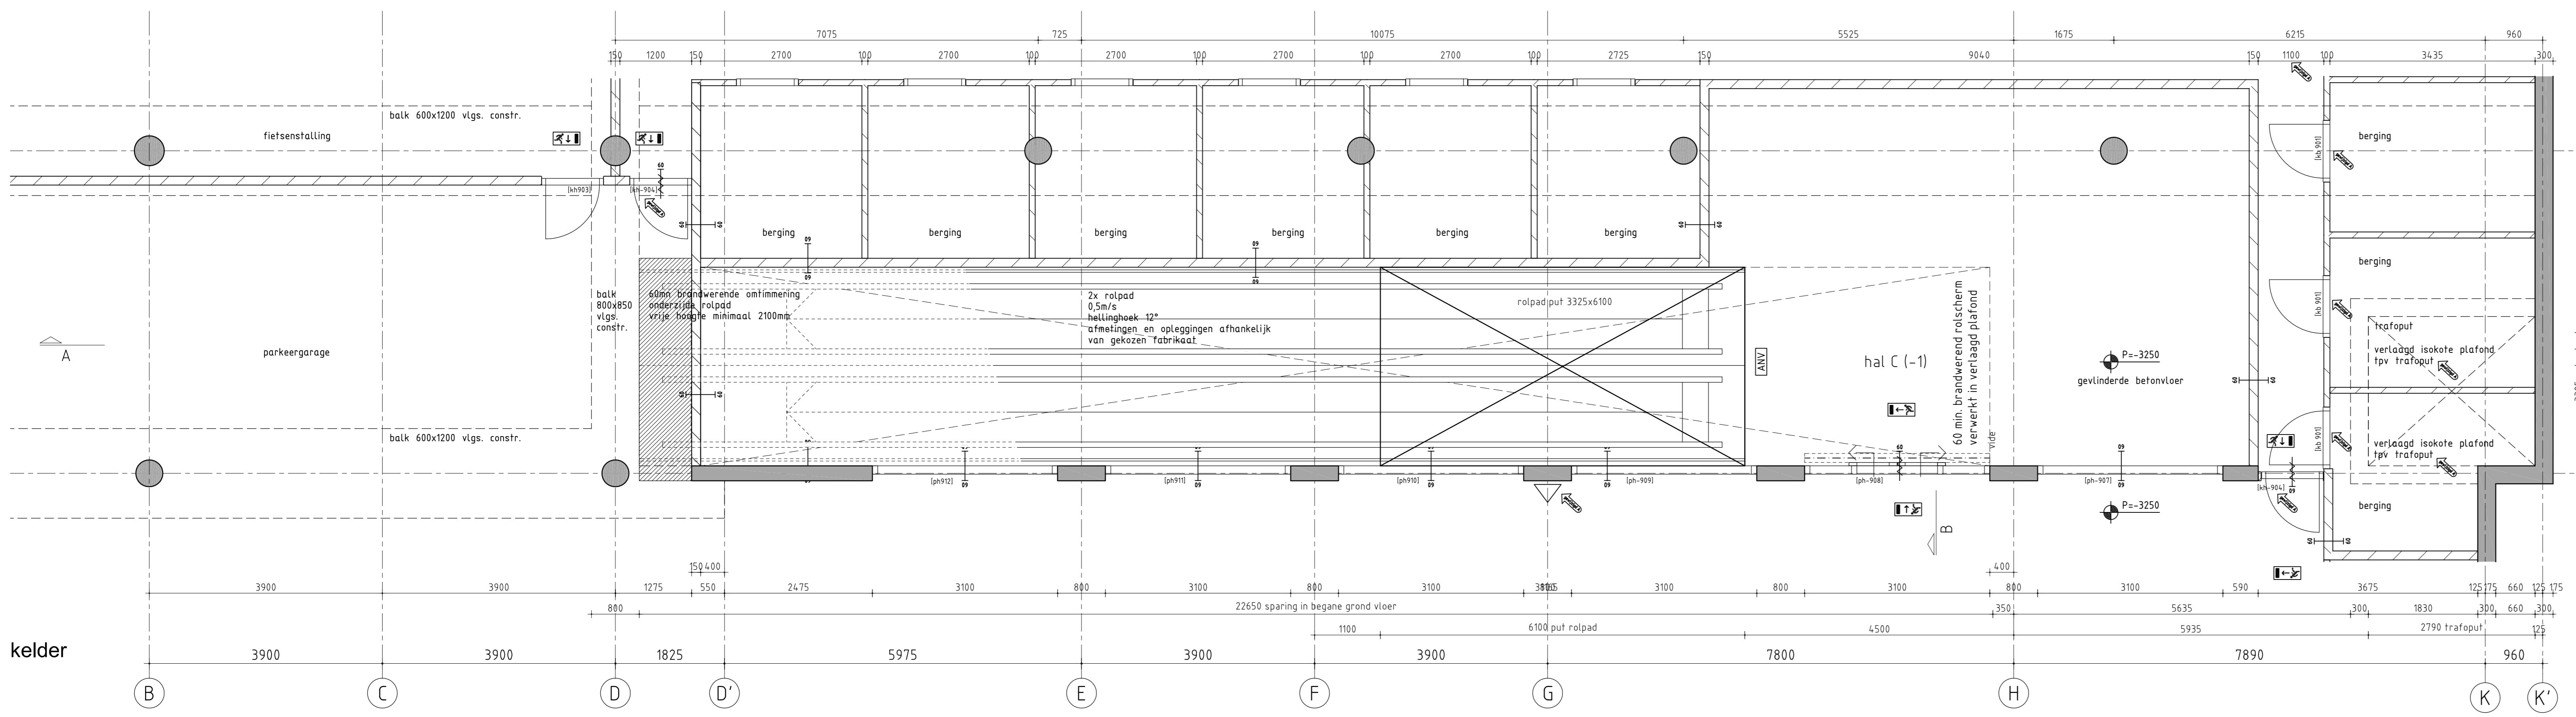

kelder

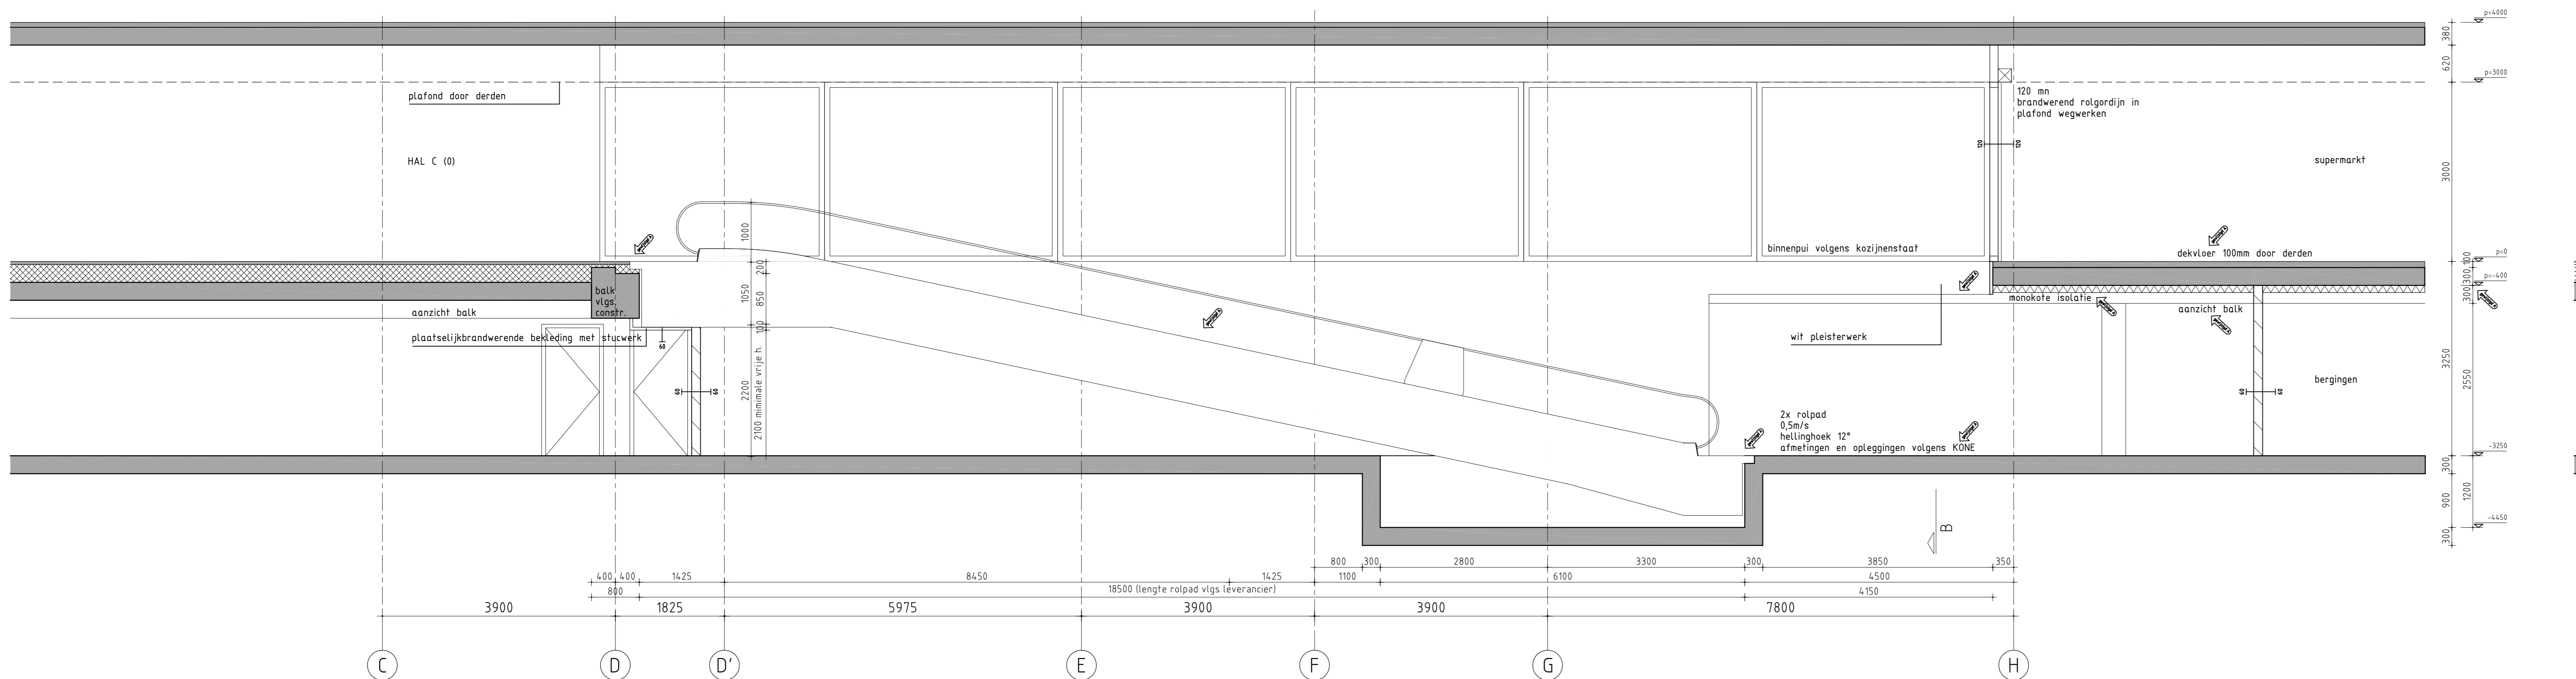

doorsnede A

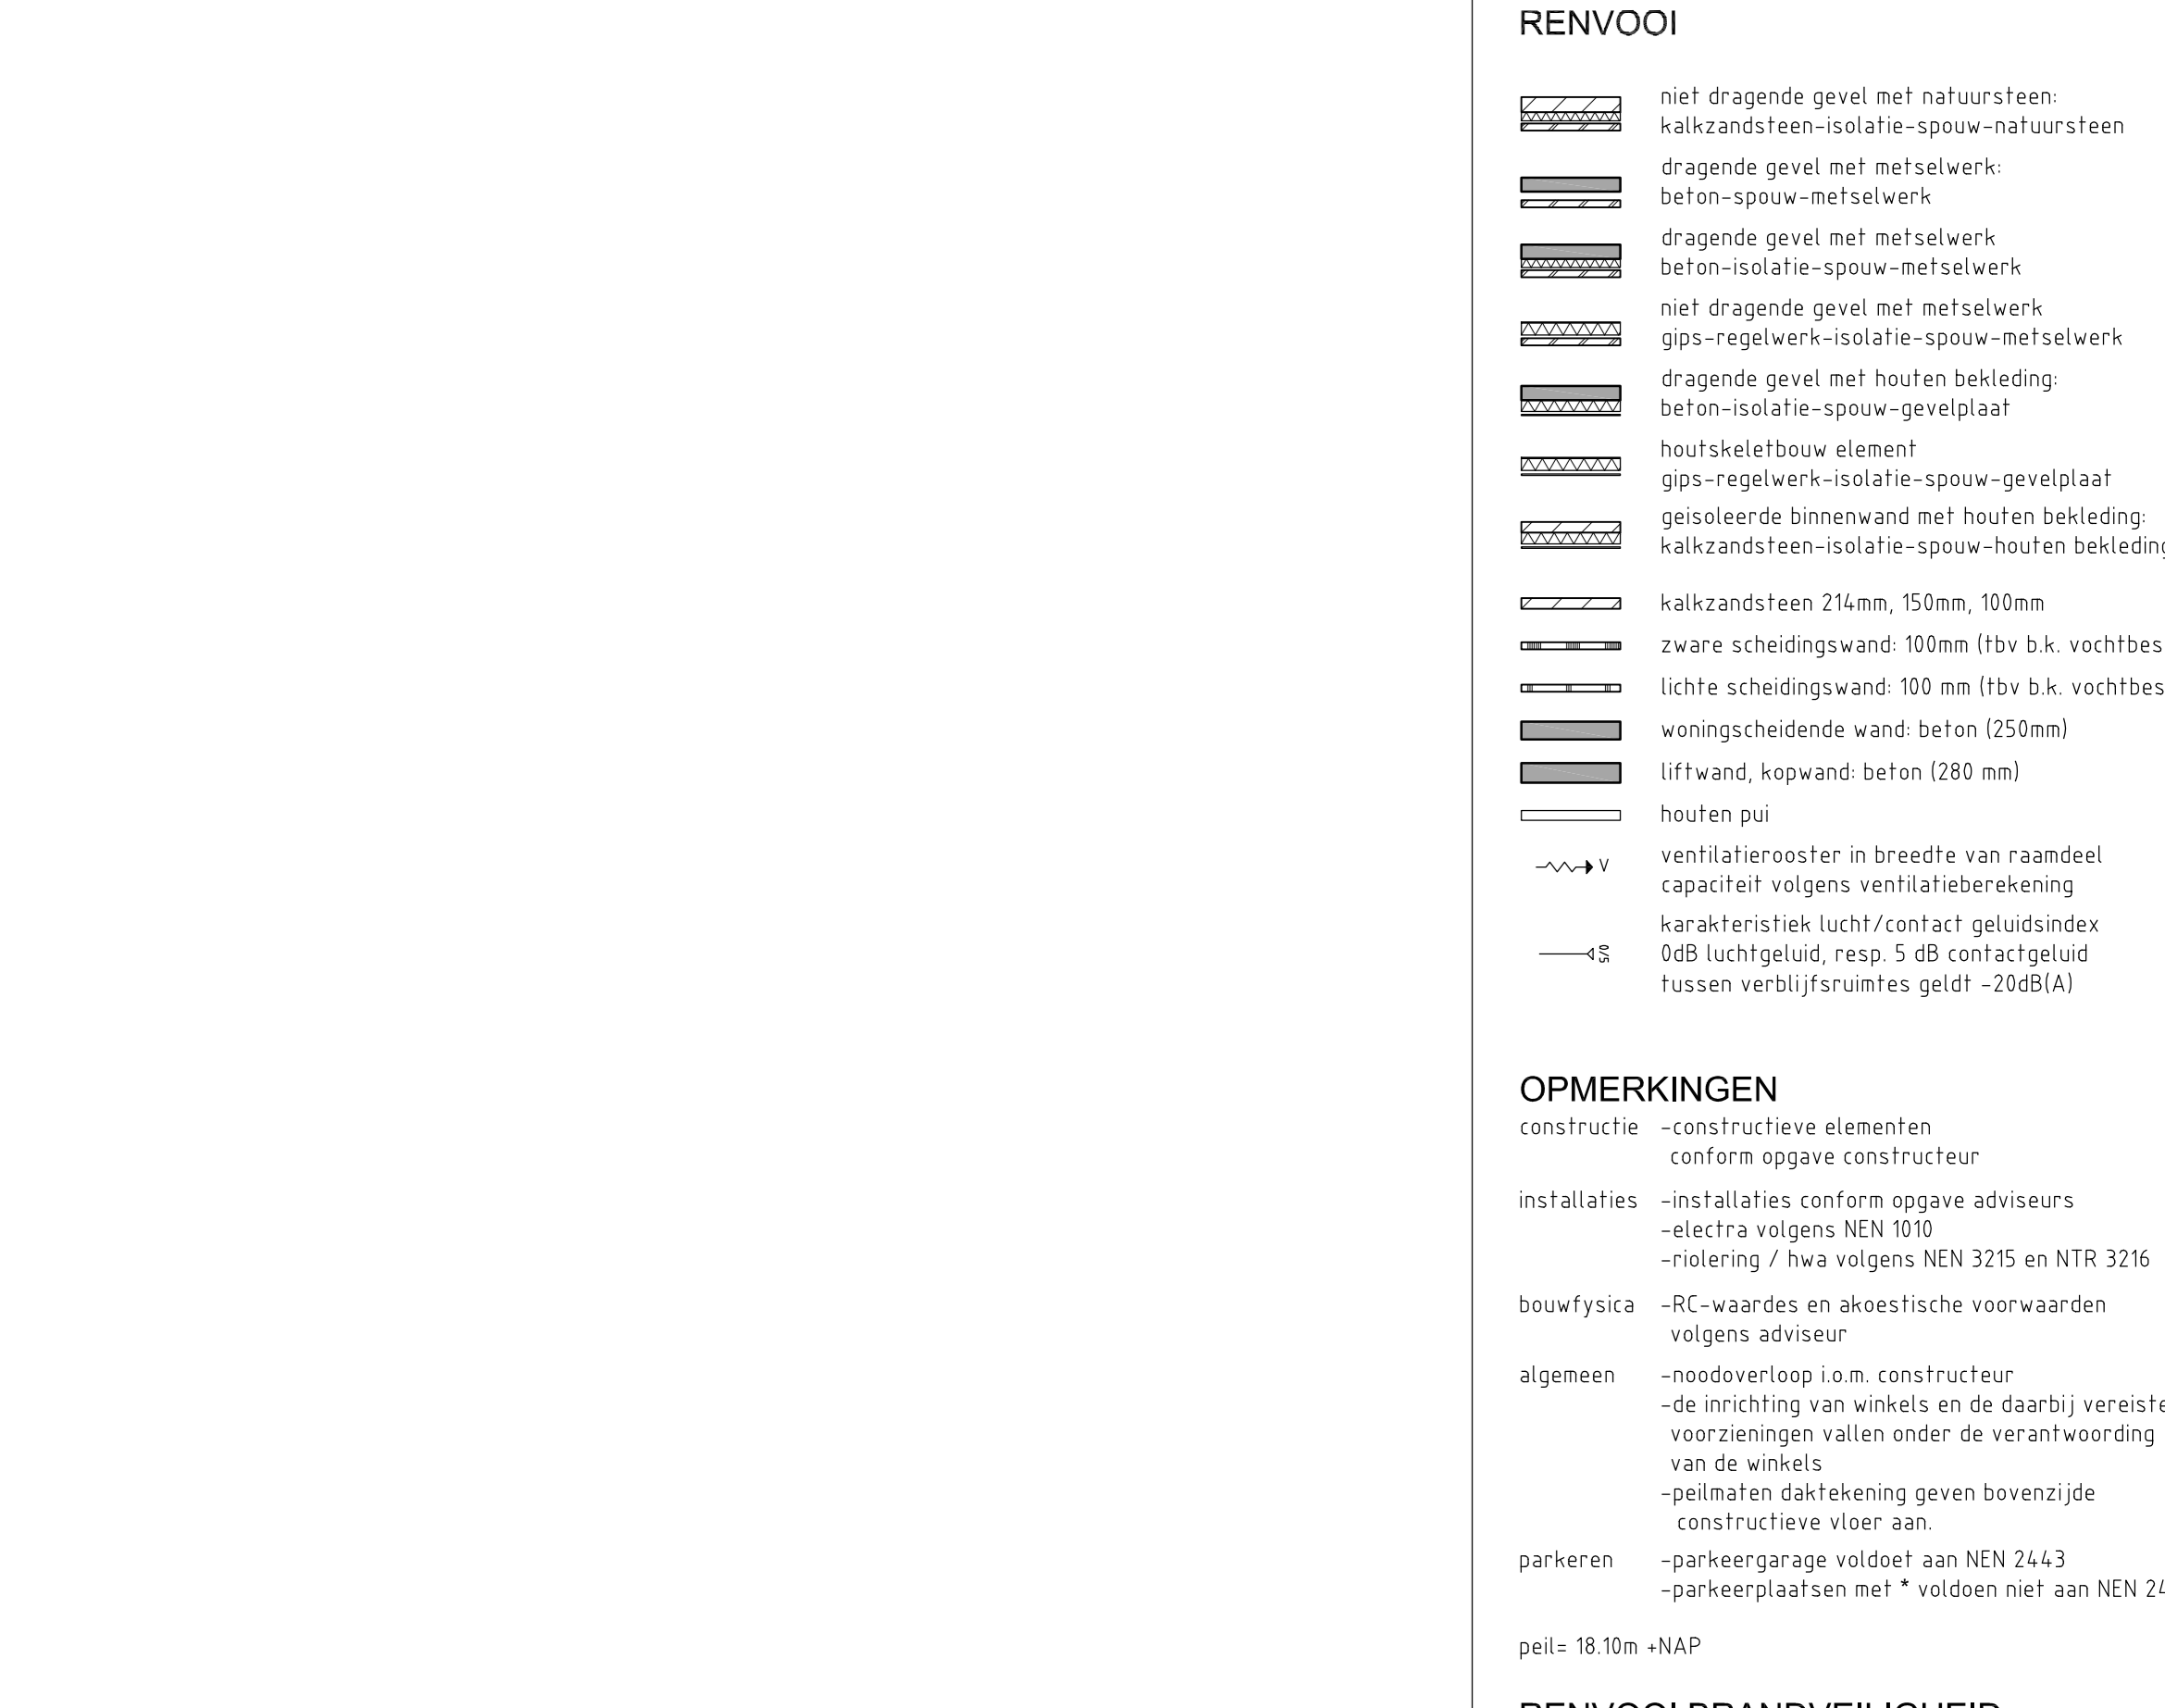


doorsnede B

- RENVOOI**
- niel dragende gevel met natuursteen
 - calcandsteen-isolatie-spuw-natuursteen
 - dragende gevel met metselwerk
 - beton-spuw-metselwerk
 - dragende gevel met metselwerk
 - beton-isolatie-spuw-metselwerk
 - niel dragende gevel met metselwerk
 - gips-regelwerk-isolatie-spuw-metselwerk
 - dragende gevel met houten bekleding
 - beton-isolatie-spuw-gevelplaat
 - houtskeletbouw element
 - gips-regelwerk-isolatie-spuw-gevelplaat
 - geïsoleerde binnenwand met houten bekleding
 - calcandsteen-isolatie-spuw-houten bekleding
 - calcandsteen 214mm, 150mm, 100mm
 - zware scheidingwand 100mm ltb b.k. vochtbest.l
 - lichte scheidingwand 100 mm ltb b.k. vochtbest.l
 - woningsscheidende wand beton (250mm)
 - lftwand, kopwand beton (280 mm)
 - houten pui
 - ventilatorooster in breedte van raamdeel
 - capaciteit volgens ventilatieberekening
 - kenmerkten lucht/contrast geluidsindex
 - 0dB luchtgeluid, resp. 5 dB contactgeluid
 - tussen verblijfsruimtes geluid -20dB(A)

- OPMERKINGEN**
- constructie -constructieve elementen conform opgave constructeur
 - installaties -installaties conform opgave adviseurs
 - electra volgens NEN 1000
 - rietering / hwa volgens NEN 3215 en NTR 3216
 - bouw fysica -RC-waarden en akoestische voorwaarden volgens adviseur
 - algemeen -noodoverloop i.e.m. constructeur
 - de inrichting van winkels en de daarbij vereiste voorzieningen vallen onder de verantwoording van de winkels
 - geïntegreerde dakrekening geven bovenzijde constructieve vloer aan
 - parkeren -parkeergarage voldoet aan NEN 2443
 - parkeerplaatsen met *voldoen niet aan NEN 2443

- RENVOOI BRANDVEILIGHEID**
- 30 minuten zelfsluitend
 - 60 minuten zelfsluitend
 - 30 minuten WBOBO, eenzijdig
 - 30 minuten WBOBO, dubbelzijdig
 - 30 minuten WBO, zelfsluitend
 - 40 minuten WBOBO, eenzijdig
 - 60 minuten WBOBO, dubbelzijdig
 - zelfsluitend

- vluchroute aanduiding, transparante verlichting
- vluchroute aanduiding, transparante verlichting
- rookmelder conform NEN 2555
- brandweerlift
- dragebuisleiding met afnamepunt
- dragebuisleiding met voedingspunt
- brandslanghaspel 30m-lengte
- stuurbus f.b.v. voetreding brandweer
- draagbaar blus toestel 1x per 200m² winkelruimte
- handbrandblussers ten behoeve van ontruimingsinstallatie
- automatische brandmelder
- garage v.v. co/fgp-melders (vigs NEN 2443)
- garage v.v. signaallampen (vigs NEN 2443)
- garage v.v. LUTD-armaturen (vigs NEN 2443)
- reest: 'zet motor af, garage verlaten'
- garage v.v. ventilatie vigs opgave installateur
- RV-VLR - RV-VLR = rookvrije vluchroute
- brandmeldpaneel
- zonder losse hulpmiddelen te openen

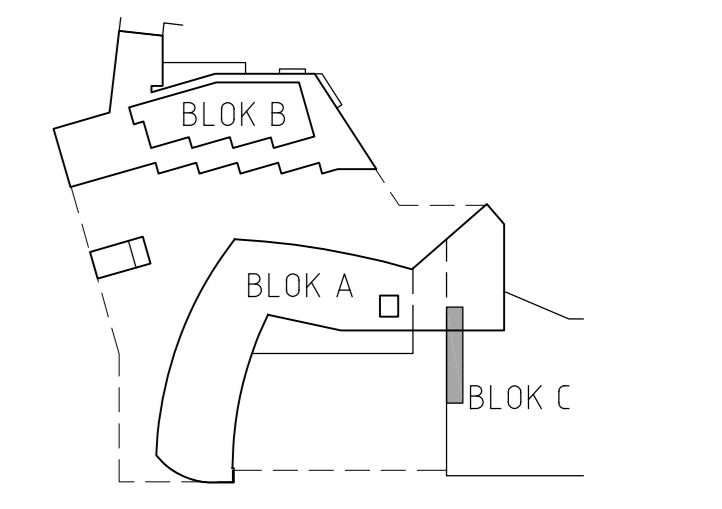

projektonwikkingsburo
HAAGDIJK BV

Isaandelaan 113
 8948 CV Eindhoven
 tel : 040 2000000
 fax : 040 9809900
 haagdijk@haagdijk.nl
 www.haagdijk.nl

architect
 Locus architecten

werk
 Centrum Lakertopen
 Eindhoven

staatschou
 bouwvoorbereiding
 woonschouvoering
 rolpad hal C

school
 150
 formaat
 A0
 opgesteld
 bc
 23.08.2013
 datum gewijzigd
 A-14.10.2013

werksnummer
 0610
 tekeningnummer

DEFINITIEF

443