

overzicht van buiten vanuit de meterkasten:

Garage Algemeen G
1x afsluit
1x afsluit
1x sturing verlichting

appartement algemeen FVKB
6x lichtgroepen
5x video intercom
1x scherm schakelaar


appartement algemeen FVKA
6x lichtgroepen
1x scherm schakelaar
3x VI (video-intercom)

Brandmeldinstallatie
7x storingen
1x vrijlooptranger app
2x wijkpunt blok B
2x wijkpunt blok A3
2x wijkpunt C-nieuw
2x wijkpunt paneel
2x lus 01
1x Restlicht
2x wijkpunt ISRA MK G
1x voeding MK-G

RK1-CO-LPG
2x ventilator 2" bus
2x CO-LPG 3/4 bus
2x Luto's 1" bus
6x stuw-vent 1" duims
3x 3/4 sturingen
2x BM
1x voeding 2" bus

Toegangscontrole/beheersysteem
1x tel naar MK-G
1x voeding naar OVKG
2x BM Luto's
1x BM sturing
2x sturing CO-LPG
31x sturingcam

SB = slagboom
TX = uitgangsterminal
KA = kassaterminal
TE = ingangsterminal
BK = besturingskast
TC = toegangscontrole
VK = verkeerslicht

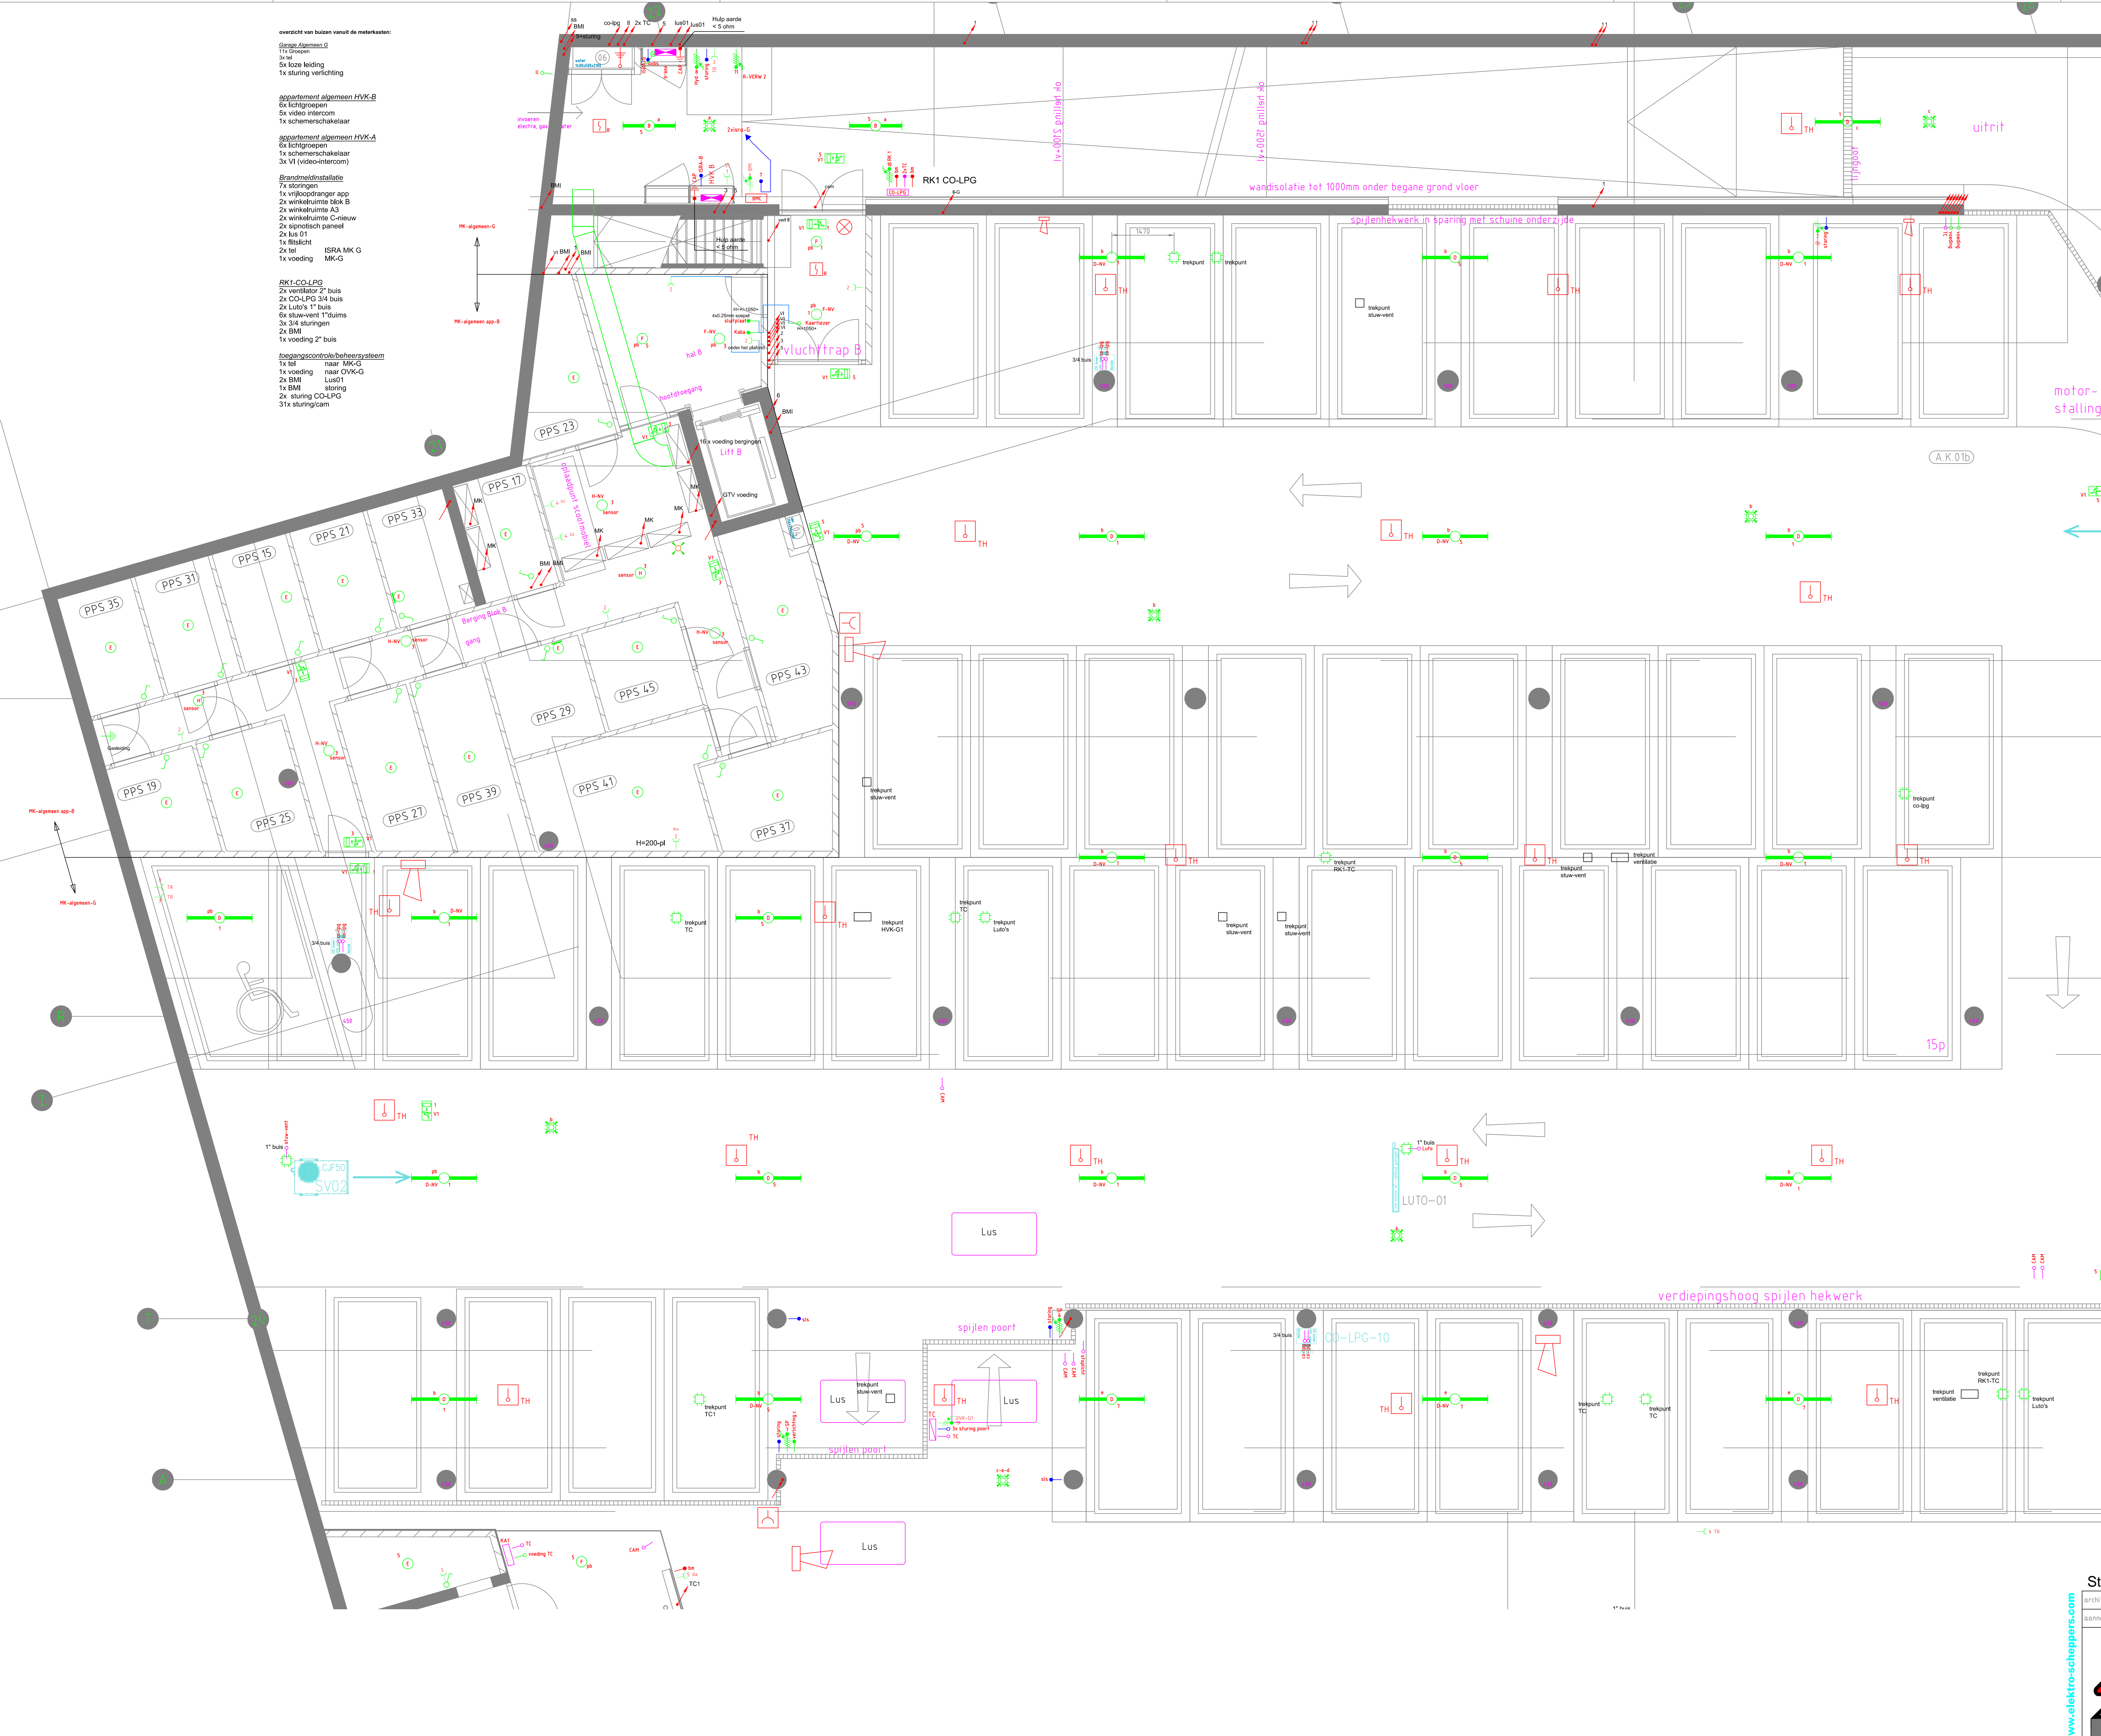

Aannemer: Houta - Hurks V.O.F.
Hak en freeswerk geschiedt door hoofdaannemer
Indien er geen aansluit schema WTW unit is dan WTW perlex_unit incl.
standen schakelaar NIET aansluiten.
Loze en thermostaat leidingen voorzien van draad ter indicatie van open
buis.

Status: **Revisie d.d. 8-12-2014**

architect: Locus	projectnr.: 0610	bestektek.:	datum:
samenr.: Hurks Bouw	projectnr.:	werktek.:	datum:
aan deze tekening kunnen geen rechten worden ontleend		realisatie is niet bindend	
Project: 37 app Lakerloper Eindhoven		Project nummer: 6559	
Omschrijving: installatietekening		Code Wijzigingsdatum: Initialen	
Get: AMA		D 24-10-2014 AMA	
Datum: 15-11-2013		Schaal: 1:50	
ELEKTRO SCHEPPERS			
HEERLEN		MEERT	
In de Cramer 10 6411 RS HEERLEN		Celschuur 17 6000 TO MEERT	
Tel.: 045 - 5 60 60 60		Tel.: 045 - 688 200	
Fax.: 045 - 5 60 60 65		Fax.: 045 - 688 205	
Tekeningnr.:		Formaat:	
E01(B-L)		A0	