
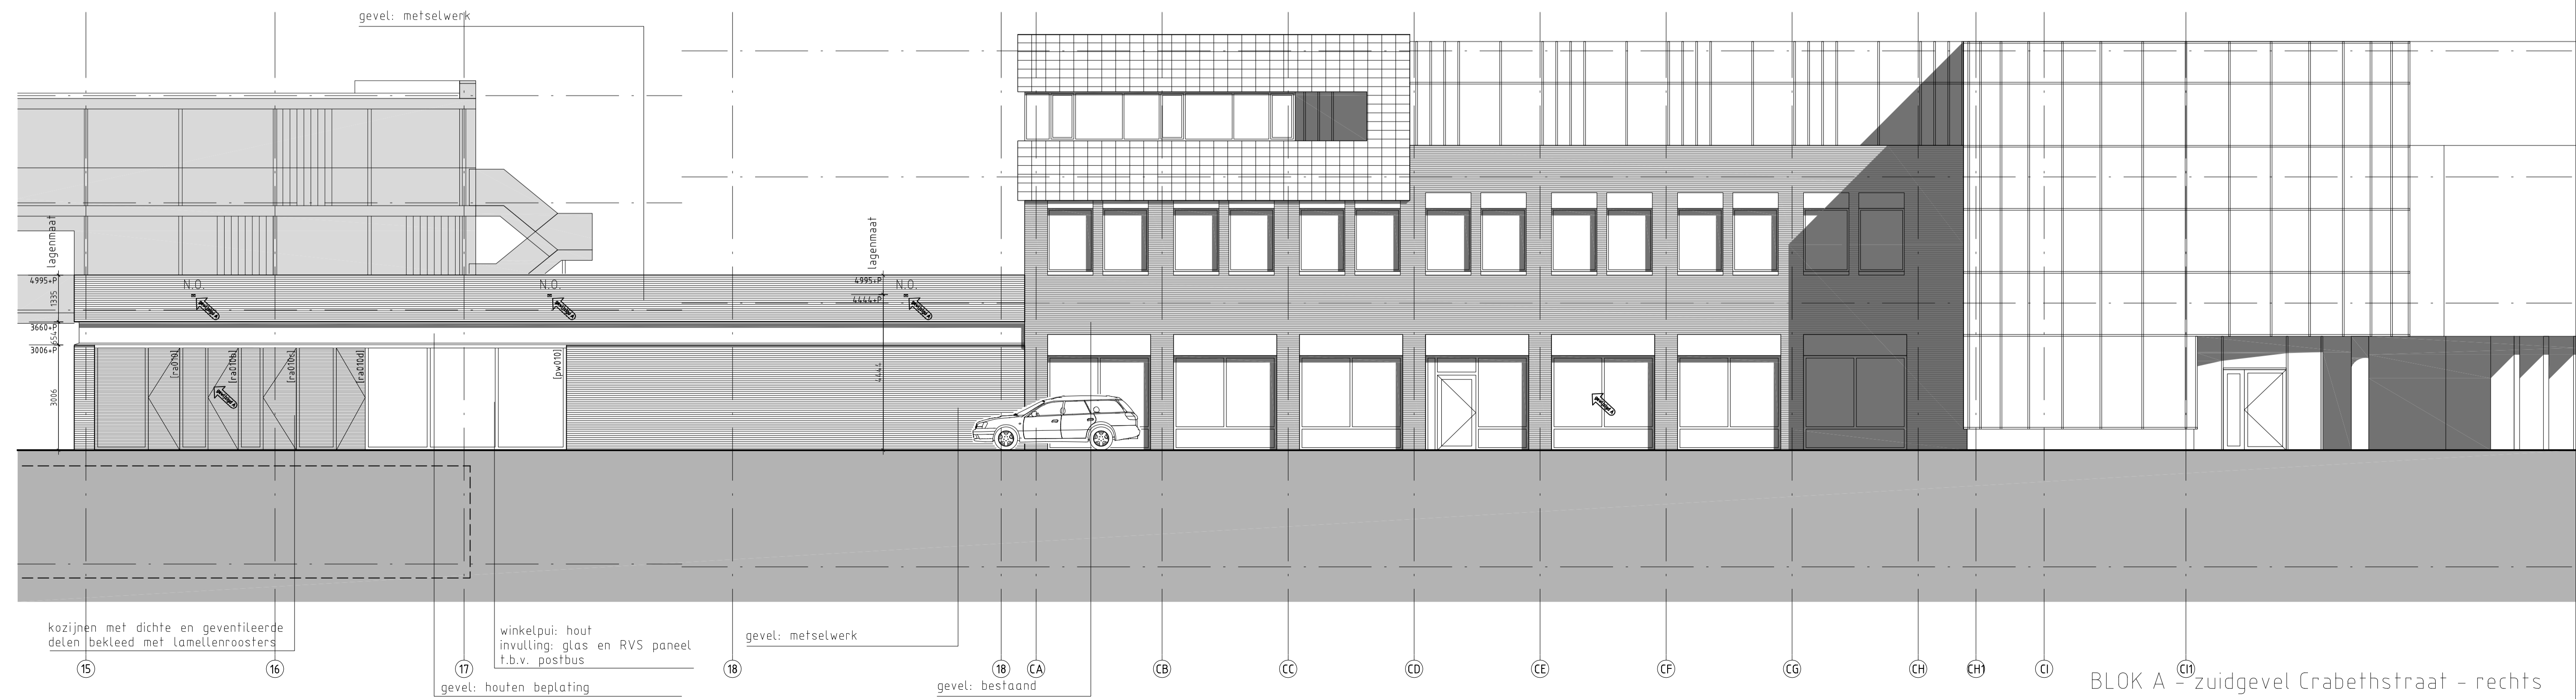


BLOK A - zuidgevel Crabethstraat - links

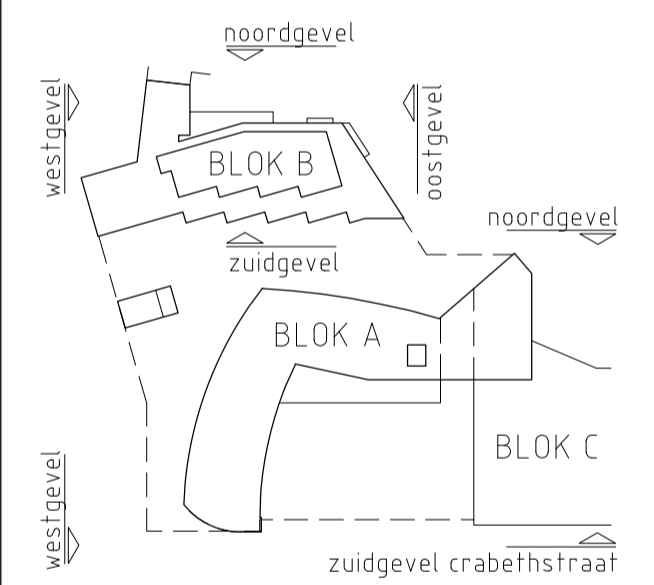

BLOK A - zuidgevel Crabethstraat - rechts

**projektontwikkelingsburo
HAAGDIJK BV**

Invalindelaan 113
5843 CV Eindhoven
tel : 040 2909898
fax : 040 2909890
haagdijk@haagdijk.nl
www.haagdijk.nl

architect
Locus architecten

werk
Centrum Lakerloper
Eindhoven
stadium
bouwuitvoering
onderwerp tekening
gevelaanzichten
Crabethstraat

schaal
1 : 100
formaat
A1
getekend
bc
datum
12.07.2013
datum gewijzigd
A-21.11.2013

werknnummer
0610
tekeningnummer

410A

DEFINITIEF