


 te slopen of inmiddels gesloopt gedeelte niet behorend bij dit bestek
 te slopen gedeelte behorend bij dit bestek

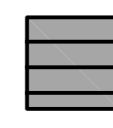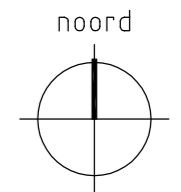

peil = 18.10m + NAP

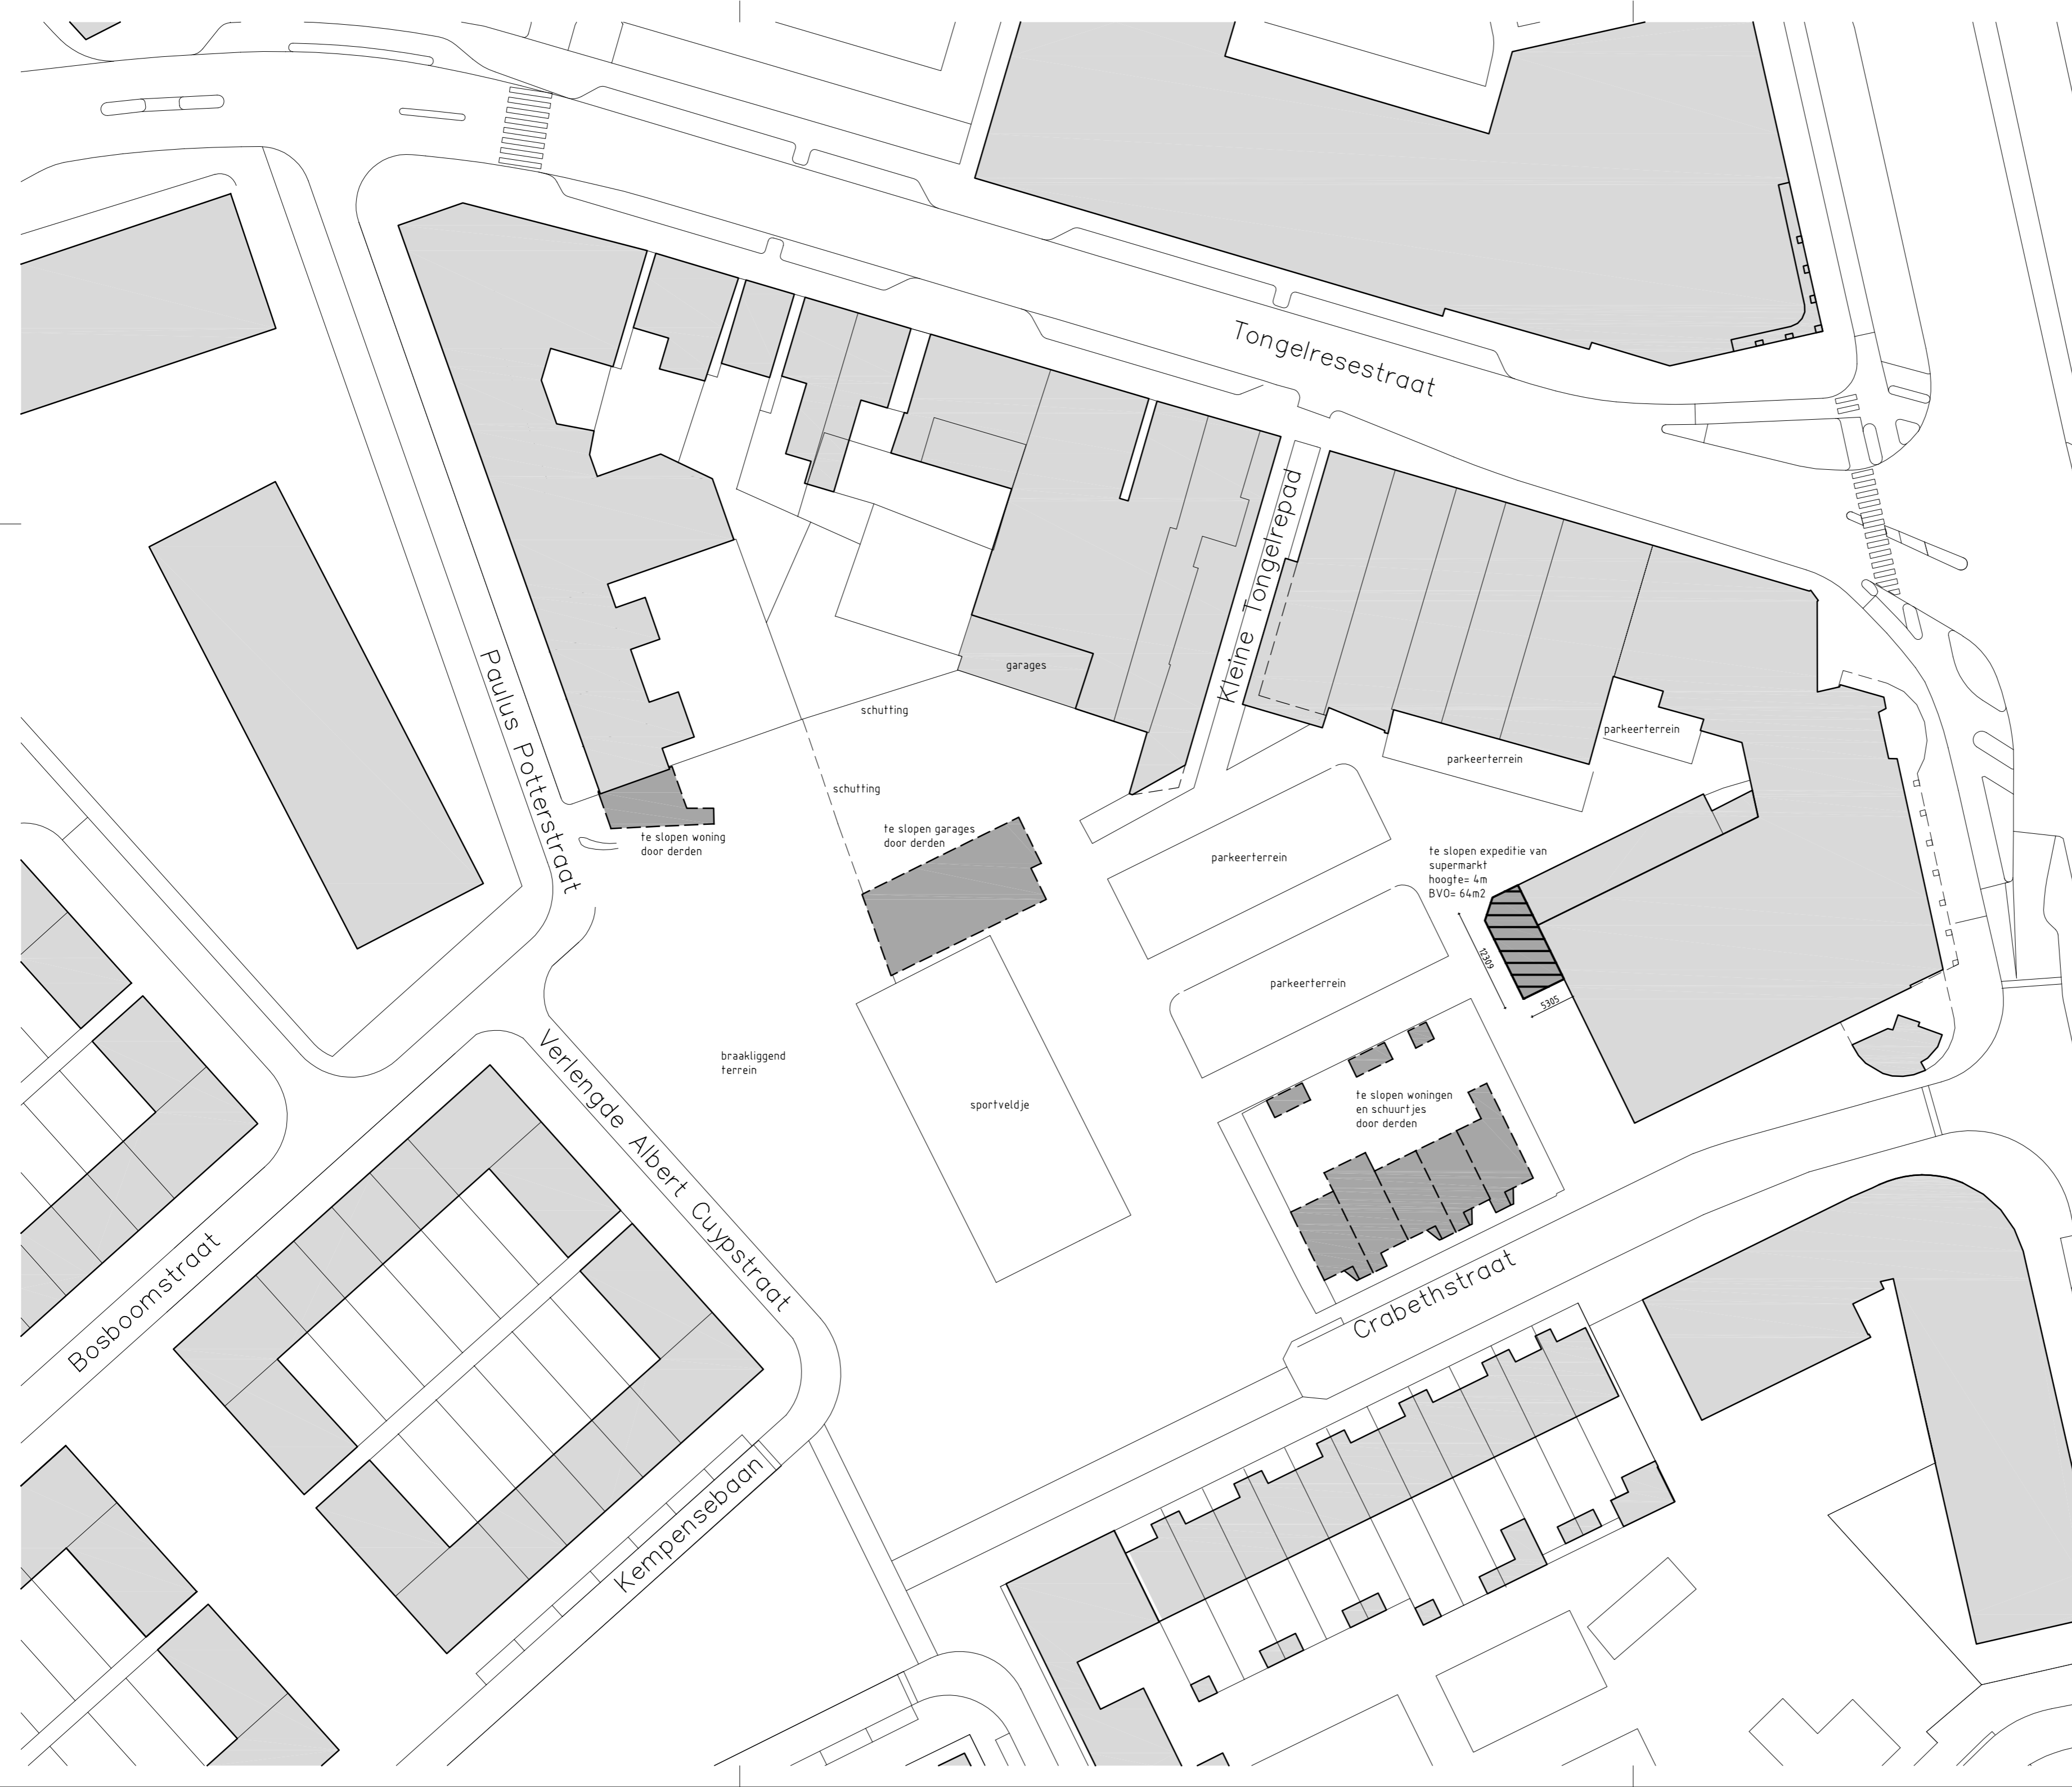

projektontwikkelingsburo
HAAGDIJK BV

Insulindelaan 113
 5642 CV Eindhoven
 tel : 040 2909696
 fax : 040 2909690
 haagdijk@haagdijk.nl
 www.haagdijk.nl

architect
 Locus architecten

werk
 Centrum Lakerloper
 Eindhoven

stadium
bestek
 onderwerp tekening
bestaande situatie
met de te slopen onderdelen

schaal
1:500
 formaat
A2
 getekend
bc
 datum
15.03.2013
 datum gewijzigd

DEFINITIEF

werknummer
0610
 tekeningnummer
200