



BLOK B - zuidgevel plein

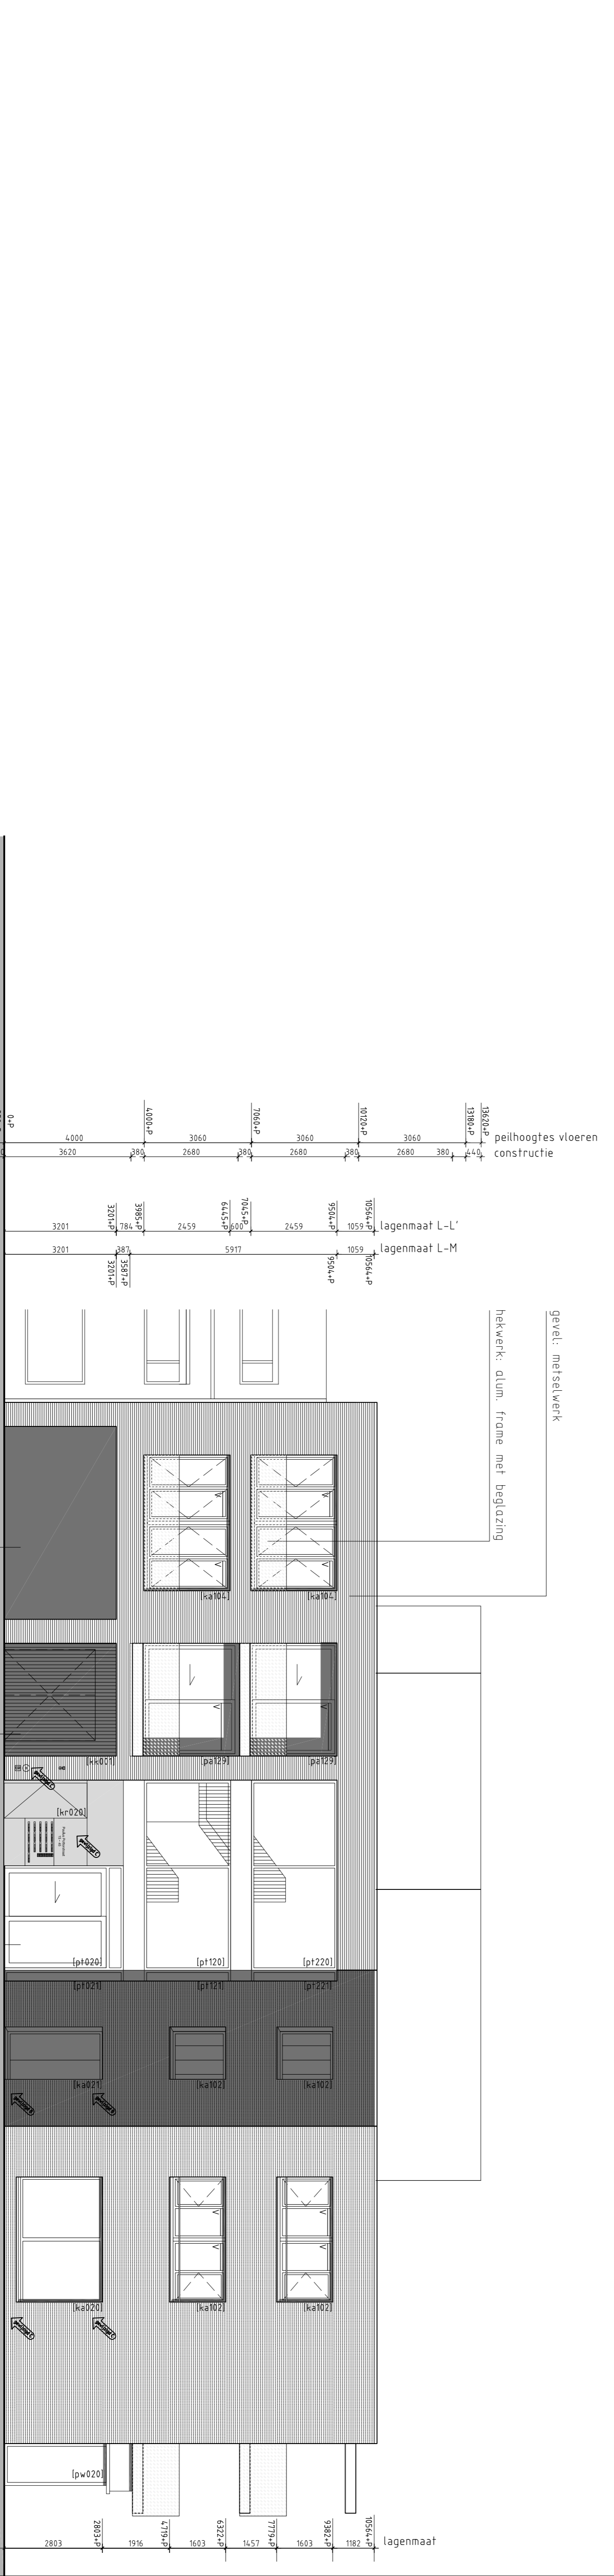

BLOK B - westgevel

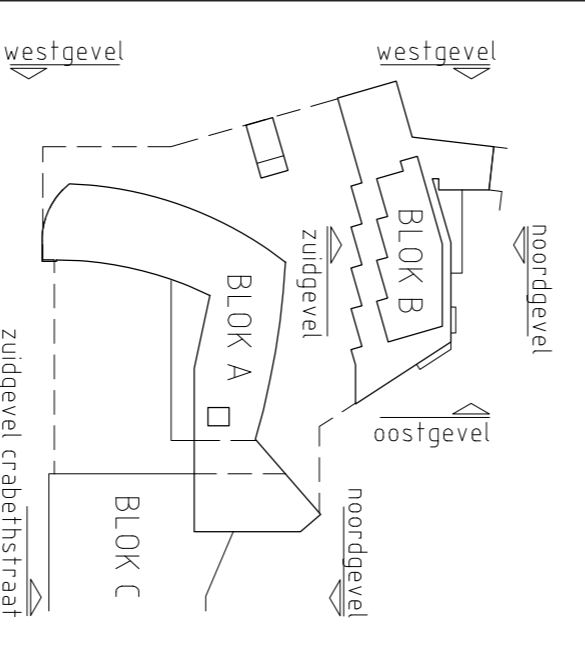

projectontwikkelingsburo
HAAGDIJK BV

Damboldweg 113
 6466 CV Breda
 tel.: 040 2908868
 fax: 040 2908860
 haagdiijk@haagdiijk.nl
 www.haagdiijk.nl

architect
Locus architecten
 vestigingslocatie
Centrum Lakerloren
 Eindhoven
 bouwuitvoering
 onderwerp: besteding
 veldnaam
gevelaanzichten blok B
 plein / kop Kempense baan

schaal
 1 : 100
 formaat
 A1
 opgesteld
 bc
 datum
 12.07.2013
 datum gewijzigd
 A-2111.2013 B-19.12.2013 C-23.05.2014
 tekeningnummer
 0610
DEFINITIEF
410B