



BLOK B - oostgevel steeg

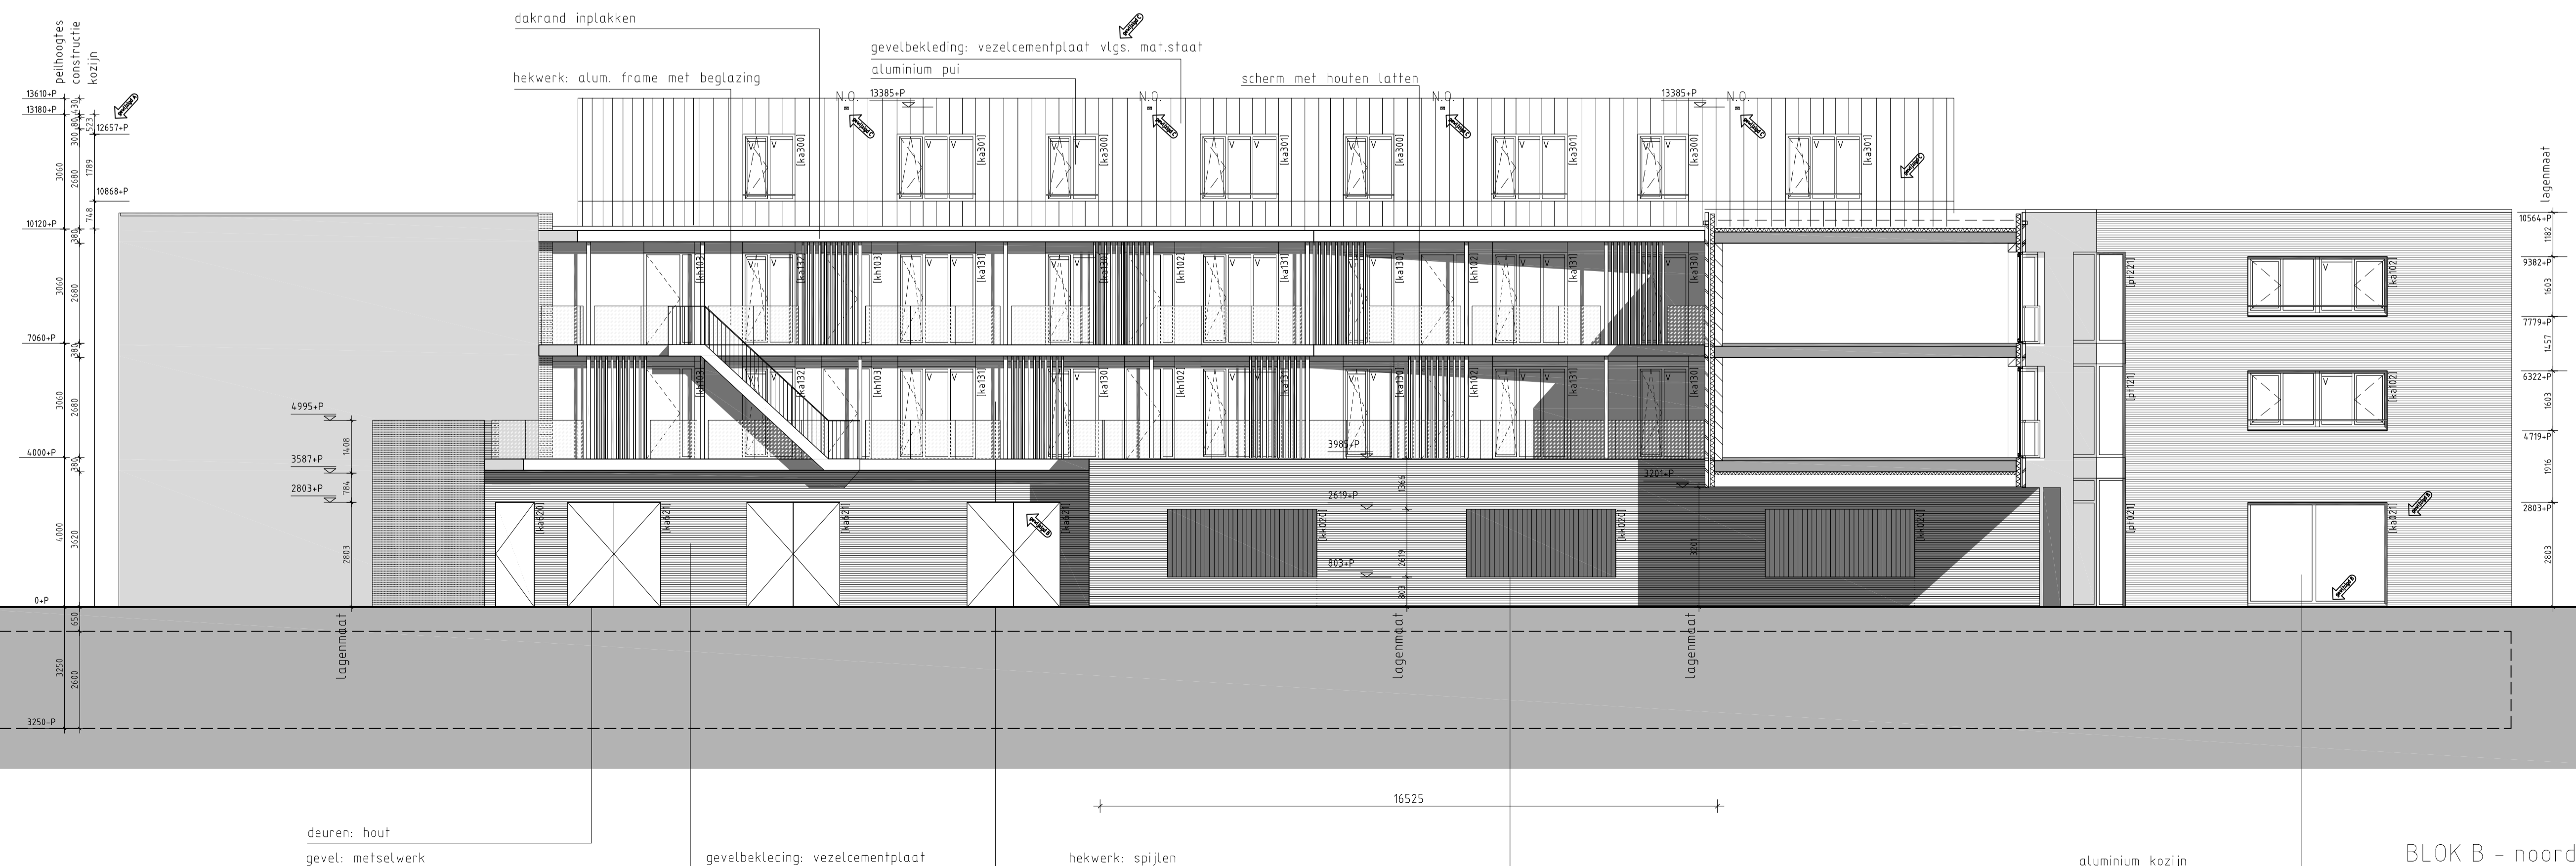

BLOK B - noordgevel

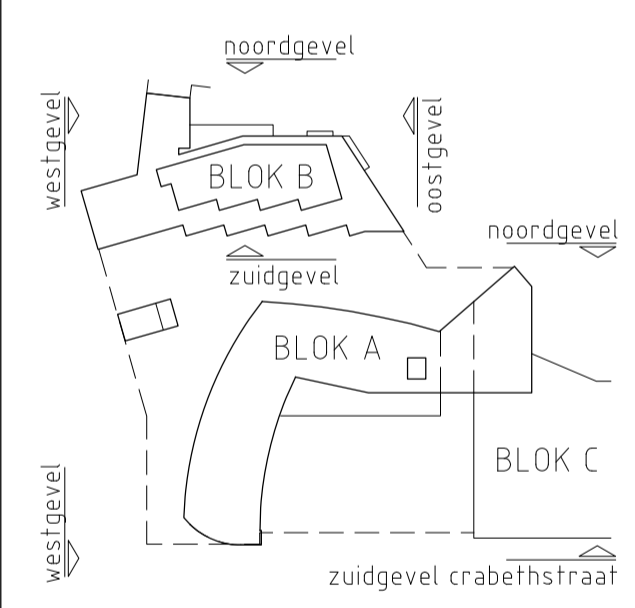

projectontwikkelingsburo  
**HAAGDIJK BV**

Invalindelaan 113  
5642 CV Eindhoven  
tel : 040 2909898  
fax : 040 2909890  
haagdijk@haagdijk.nl  
www.haagdijk.nl

architect  
Locus architecten

werk  
Centrum Lakerloper  
Eindhoven  
stadium  
bouwuitvoering  
onderwerp tekening  
gevelaanzichten blok B  
aanzicht noord en oostgevel

schaal  
1 : 100  
formaat  
A1  
getekend  
bc  
datum  
12.07.2013  
datum gewijzigd  
A-21.11.2013 B-19.12.2013 C-23.05.2014

werkhnummer  
0610  
tekeningnummer  
411B

**DEFINITIEF**