
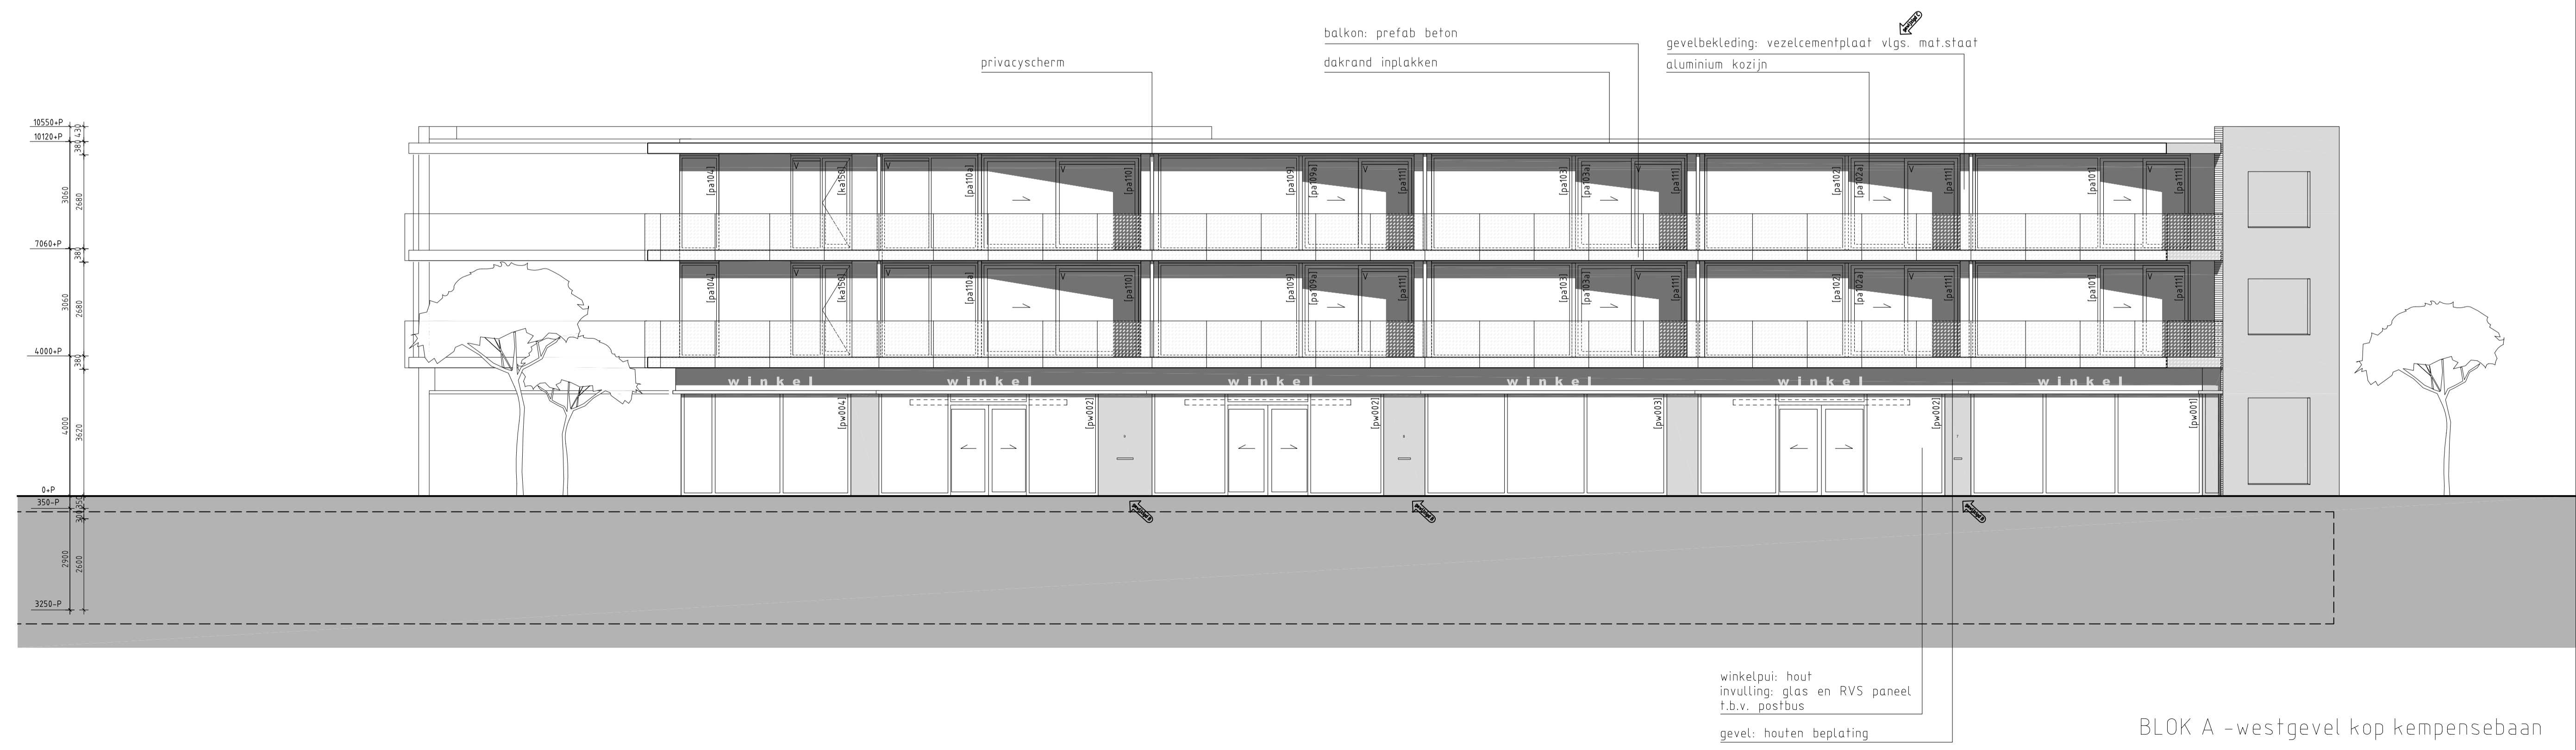


BLOK A - noordgevel plein

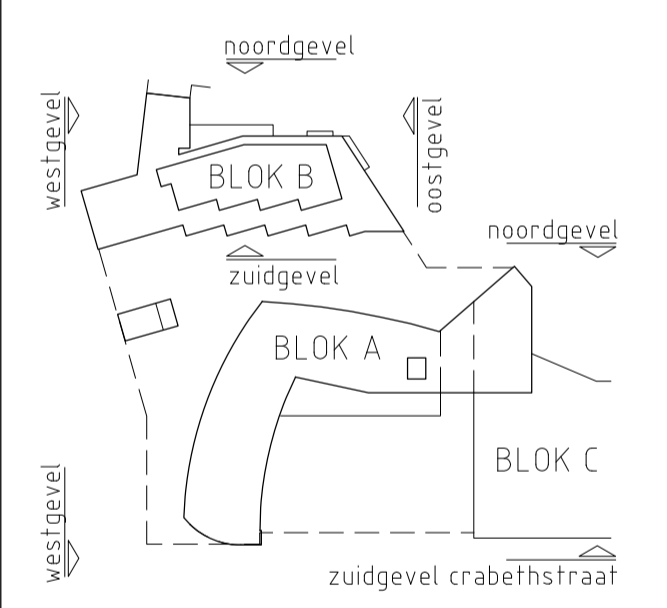

BLOK A - westgevel kop kempensebaan

**projektontwikkelingsburo
HAAGDIJK BV**

Invalindelaan 113
5642 CV Eindhoven
tel : 040 2909896
fax : 040 2909890
haagdijk@haagdijk.nl
www.haagdijk.nl

architect
Locus architecten

werk
Centrum Lakerloper
Eindhoven
stadium
bouwuitvoering
onderwerp tekening
gevelaanzichten
plein / kop kempense baan

schaal
1 : 100
formaat
A1
getekend
bc
datum
12.07.2013
datum gewijzigd
A-21.11.2013 B-23.05.2014

werknummer
0610
tekeningnummer

411A

DEFINITIEF