


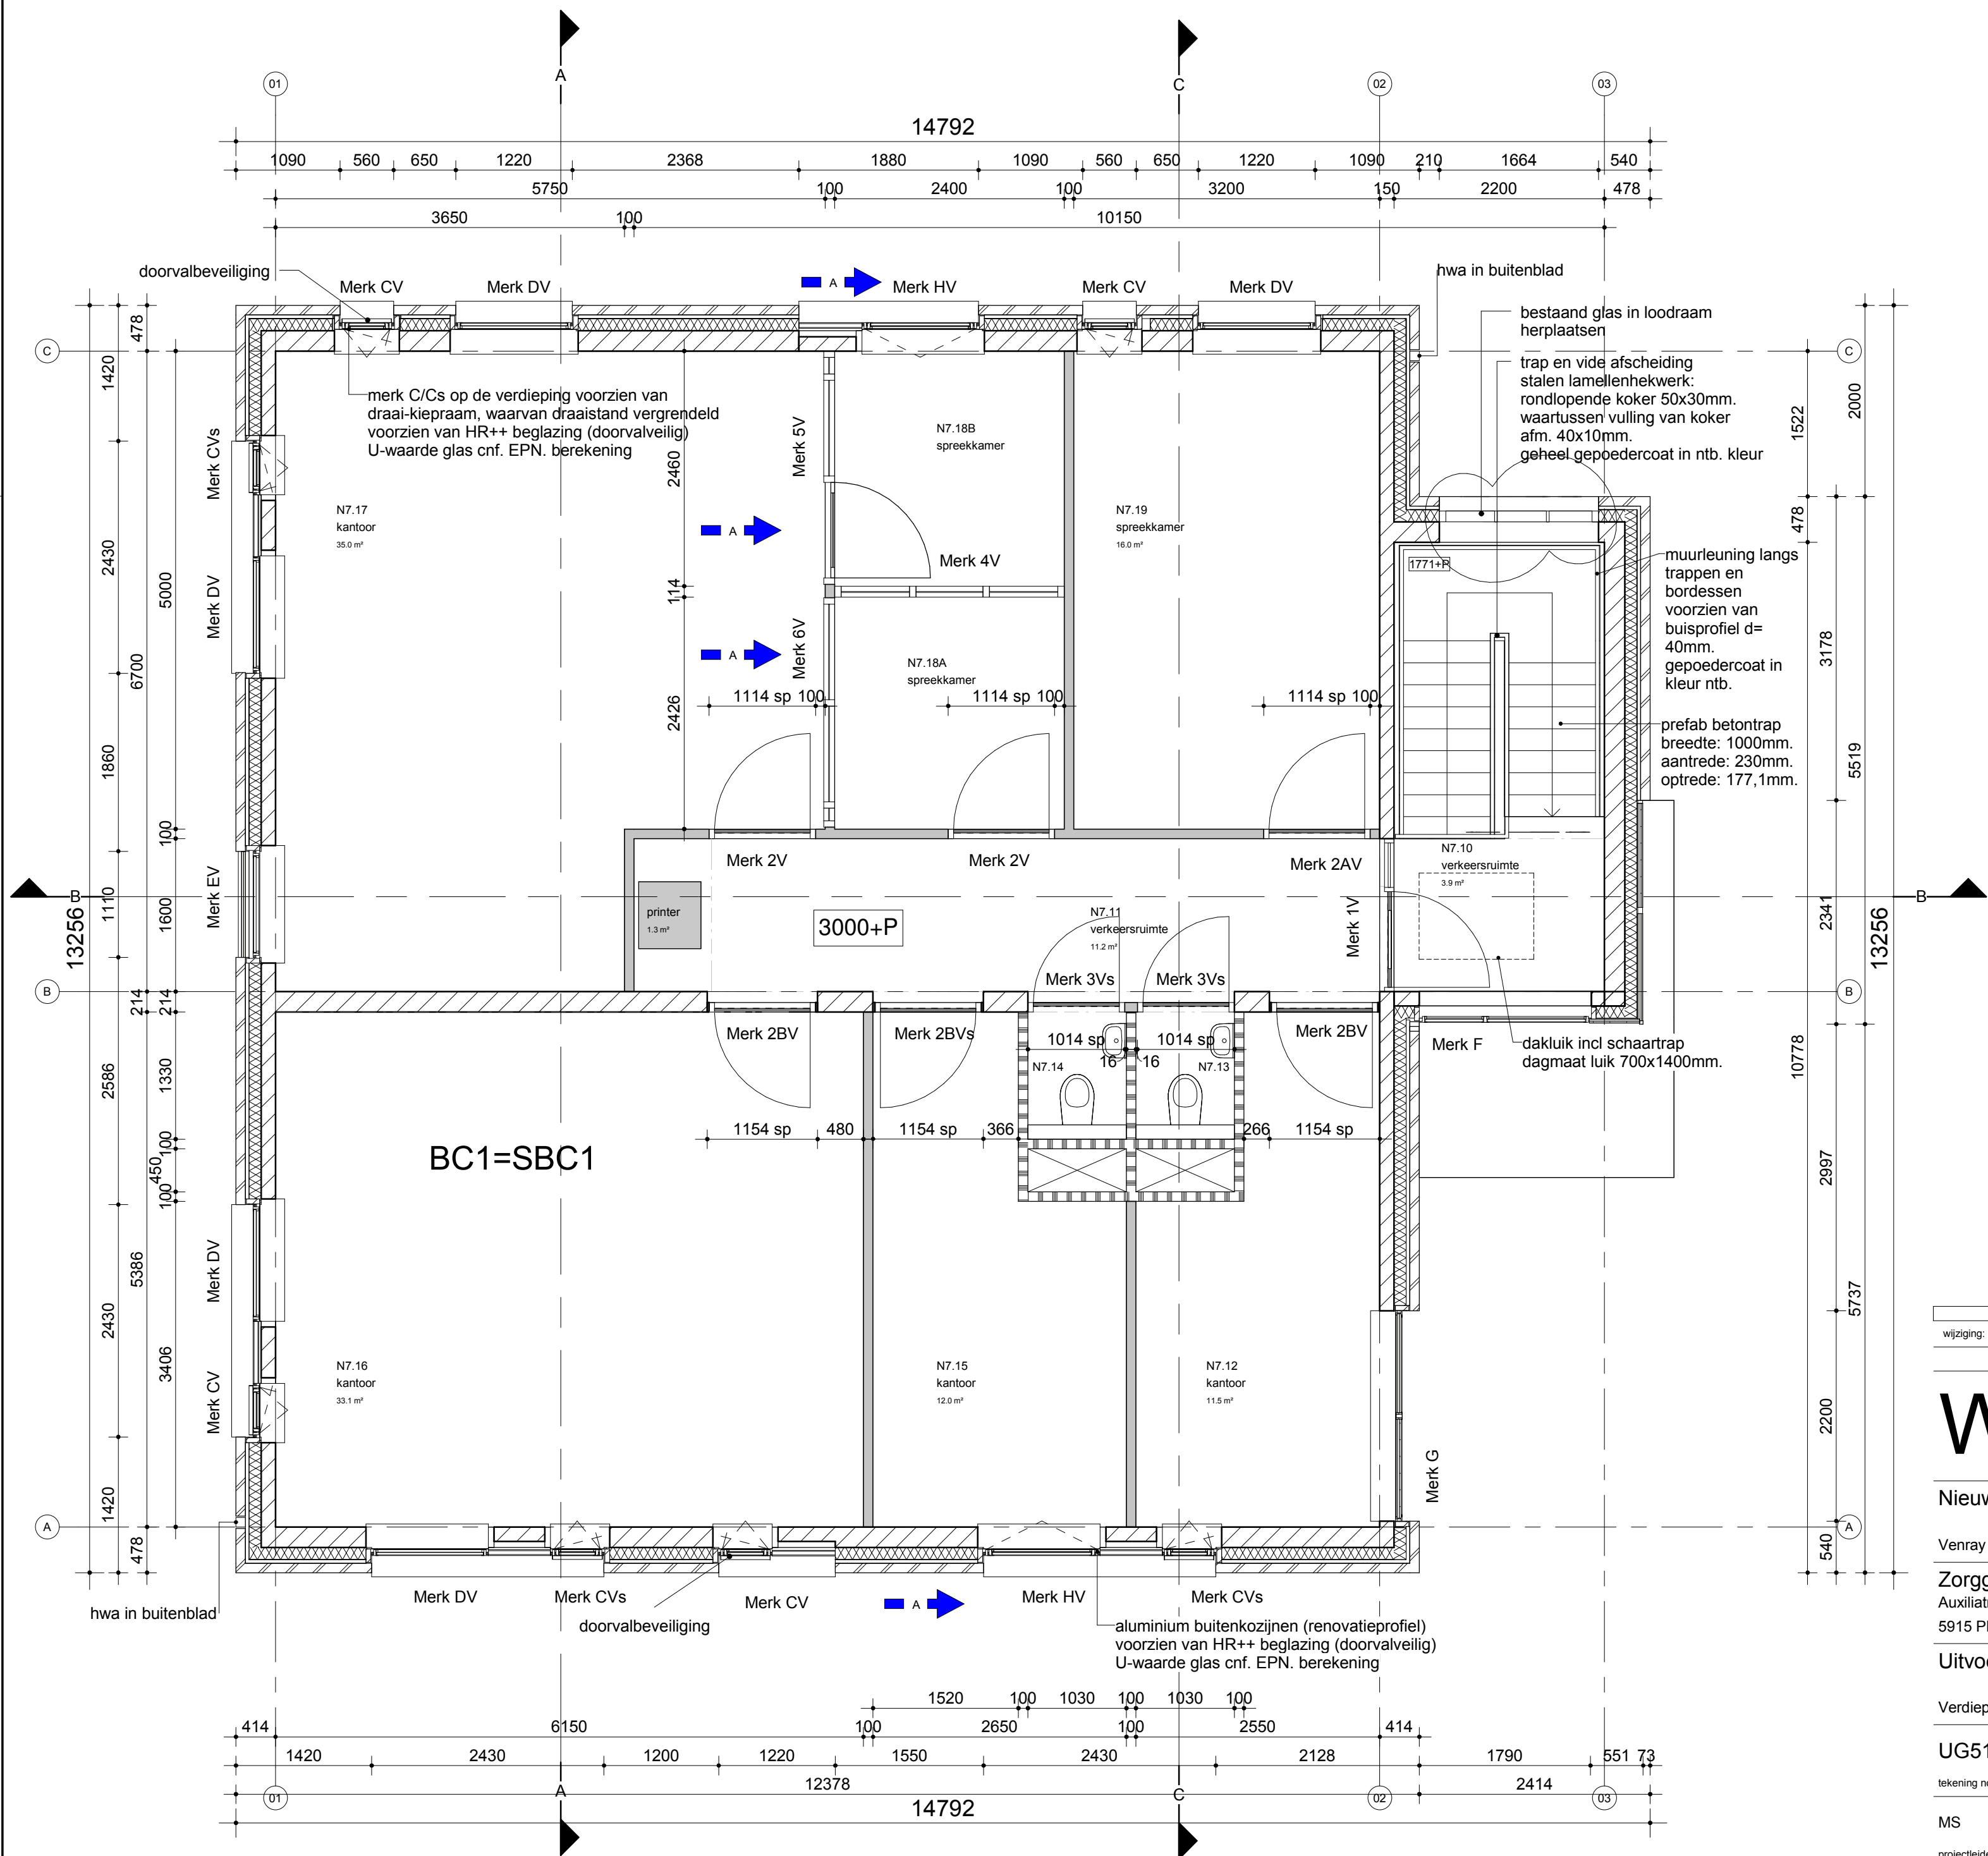

A	08.09.2014	PVE wijziging	DEFINITIEF
wijziging:	datum:	oorspronkelijke datum	DEFINITIEF

W5342

project no	
project	Nieuwbouw 12 groepswoningen en EBC-gebouw "Vincentiushof" te Venray
opdrachtgever	Venray Zorggroep Noord en Midden Limburg Auxiliatrixweg 35 5915 PN Venray

Uitvoeringsgereed

Verdieping onderdeel

UG51 EBC

tekening no bouwdeel

MS JH 1:50 A2
projectleider tekenaar schaal formaat



SATIUPplus Architecten

deze tekening is eigendom van SATIUPplus Architecten, en mag zonder schriftelijk toestemming niet gereproduceerd of anderszins gebruikt worden
SATIUPplus Architecten
Kasteelhof 1, 6121 XK Born
Postbus 210, 6120 BA Born
T 046 420 55 55
F 046 420 55 66
www.satiupplus.nl
info@satiupplus.nl
SATIUPplus Architecten bv is lid van de BNA en ISO 9001 gecertificeerd