


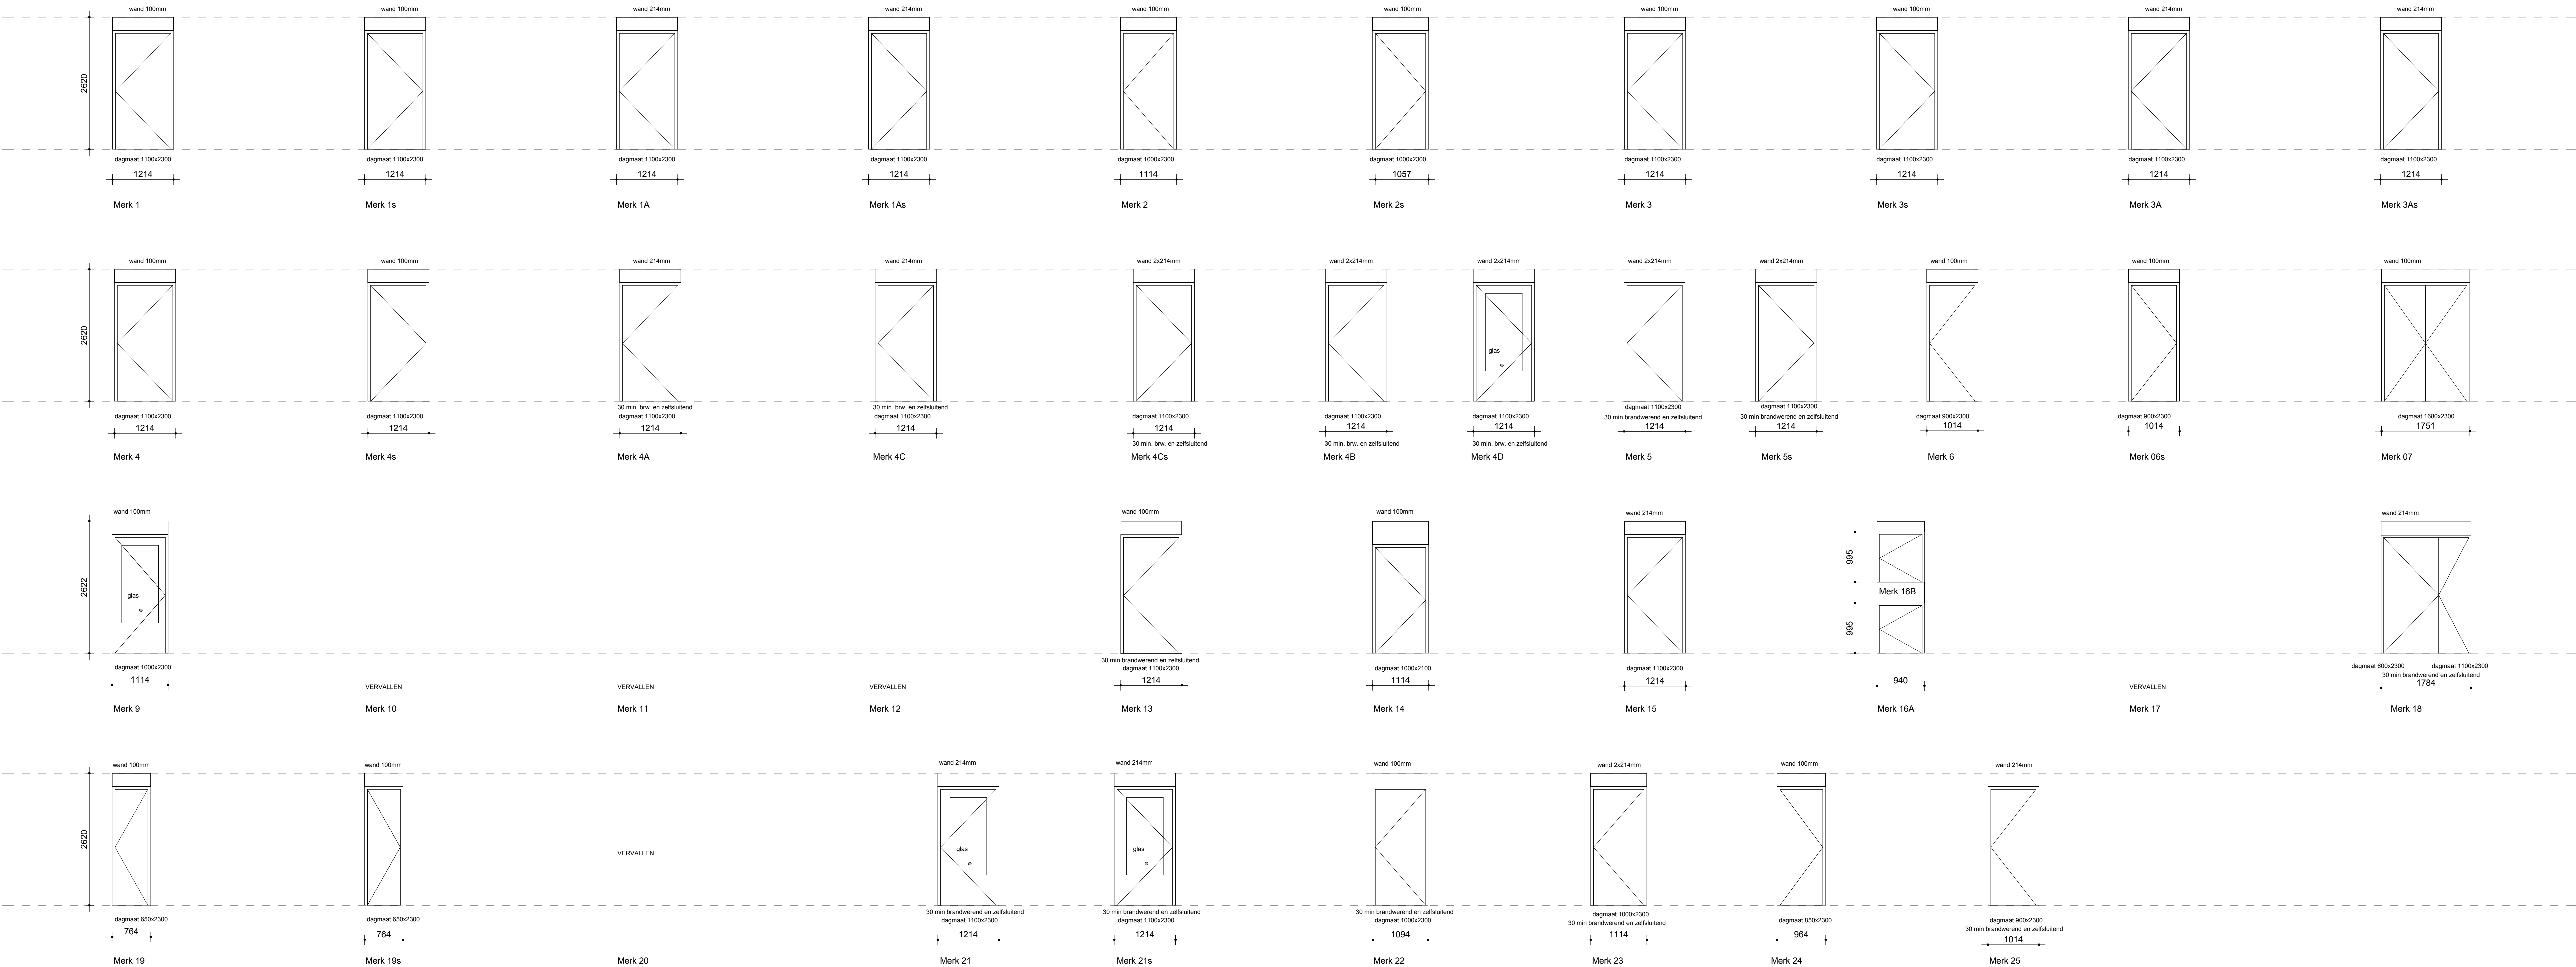

Binnenkozijnstaat

LEGENDA

- o enkel veiligheidsglas (enkele 30 min brandwerend)

Door Schedule		
Description	Assembly Code	Count
Merk 1	2E(32 31)	8
Merk 1A	2E(32 31)	18
Merk 1As	2E(32 31)	14
Merk 1s	2E(32 31)	2
Merk 2	2E(32 31)	1
Merk 2s	2E(32 31)	1
Merk 3	2E(32 31)	5
Merk 3A	2E(32 31)	1
Merk 3As	2E(32 31)	3
Merk 4	2E(32 31)	10
Merk 4s	2E(32 31)	2
Merk 4A	2E(32 31)	1
Merk 4s	2E(32 31)	3
Merk 4C	2E(32 31)	1
Merk 4Cs	2E(32 31)	1
Merk 4D	2E(32 31)	2
Merk 4s	2E(32 31)	2
Merk 5	2E(32 31)	1
Merk 5s	2E(32 31)	1
Merk 6	2E(32 31)	2
Merk 6s	2E(32 31)	4
Merk 7	2E(32 31)	4
Merk 9	2E(32 31)	1
Merk 13	2E(32 31)	1
Merk 14	2E(32 31)	3
Merk 15	2E(32 31)	2
Merk 16A	2E(32 31)	1
Merk 16B	2E(32 31)	1
Merk 18	2E(32 31)	2
Merk 19	2E(32 31)	1
Merk 19s	2E(32 31)	1
Merk 21	2E(32 31)	1
Merk 21s	2E(32 31)	1
Merk 22	2E(32 31)	2
Merk 23	2E(32 31)	2
Merk 24	2E(32 31)	1
Merk 25	2E(32 31)	1
Grand total 111		

6	05-12-2014	kozijnmerken	DEFINITEF
A	05-11-2014	Merk 20 vervalt en omrekeningen	DEFINITEF
W5342	09-01-2014	omrekeningen maken	Uitvoeringsstaat CONCEPT

W5342

12 groepswoningen en EBC-gebouw "Vincentiushof"

Heuvelstraat

Versy

Zorggroep Noord en Midden Limburg

Auxilialweg 35

5815 PN Venlo

Uitvoerings Gerecht

Binnenkozijnen Zuidelijk Lint

Kozijnstaat

UG10

Z1 t/m Z6

MS

MI

1:50

A0

MS

MI

1:50

A0

MS