



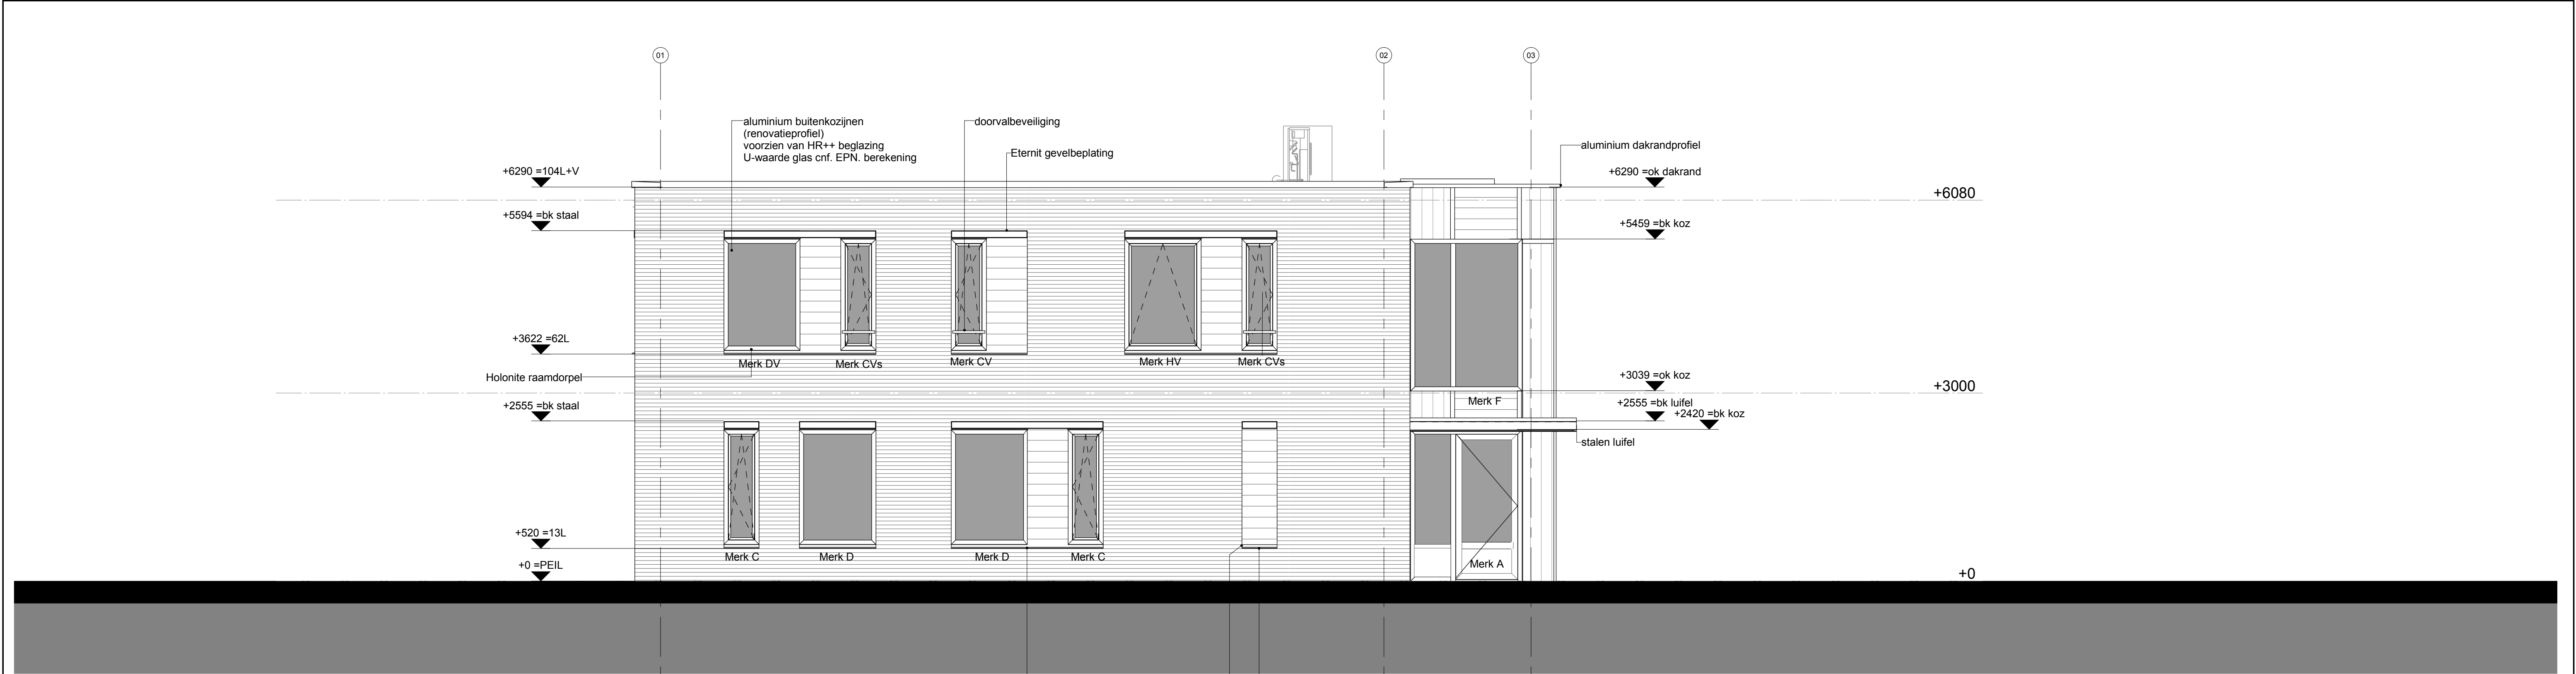

Zuidwestgevel

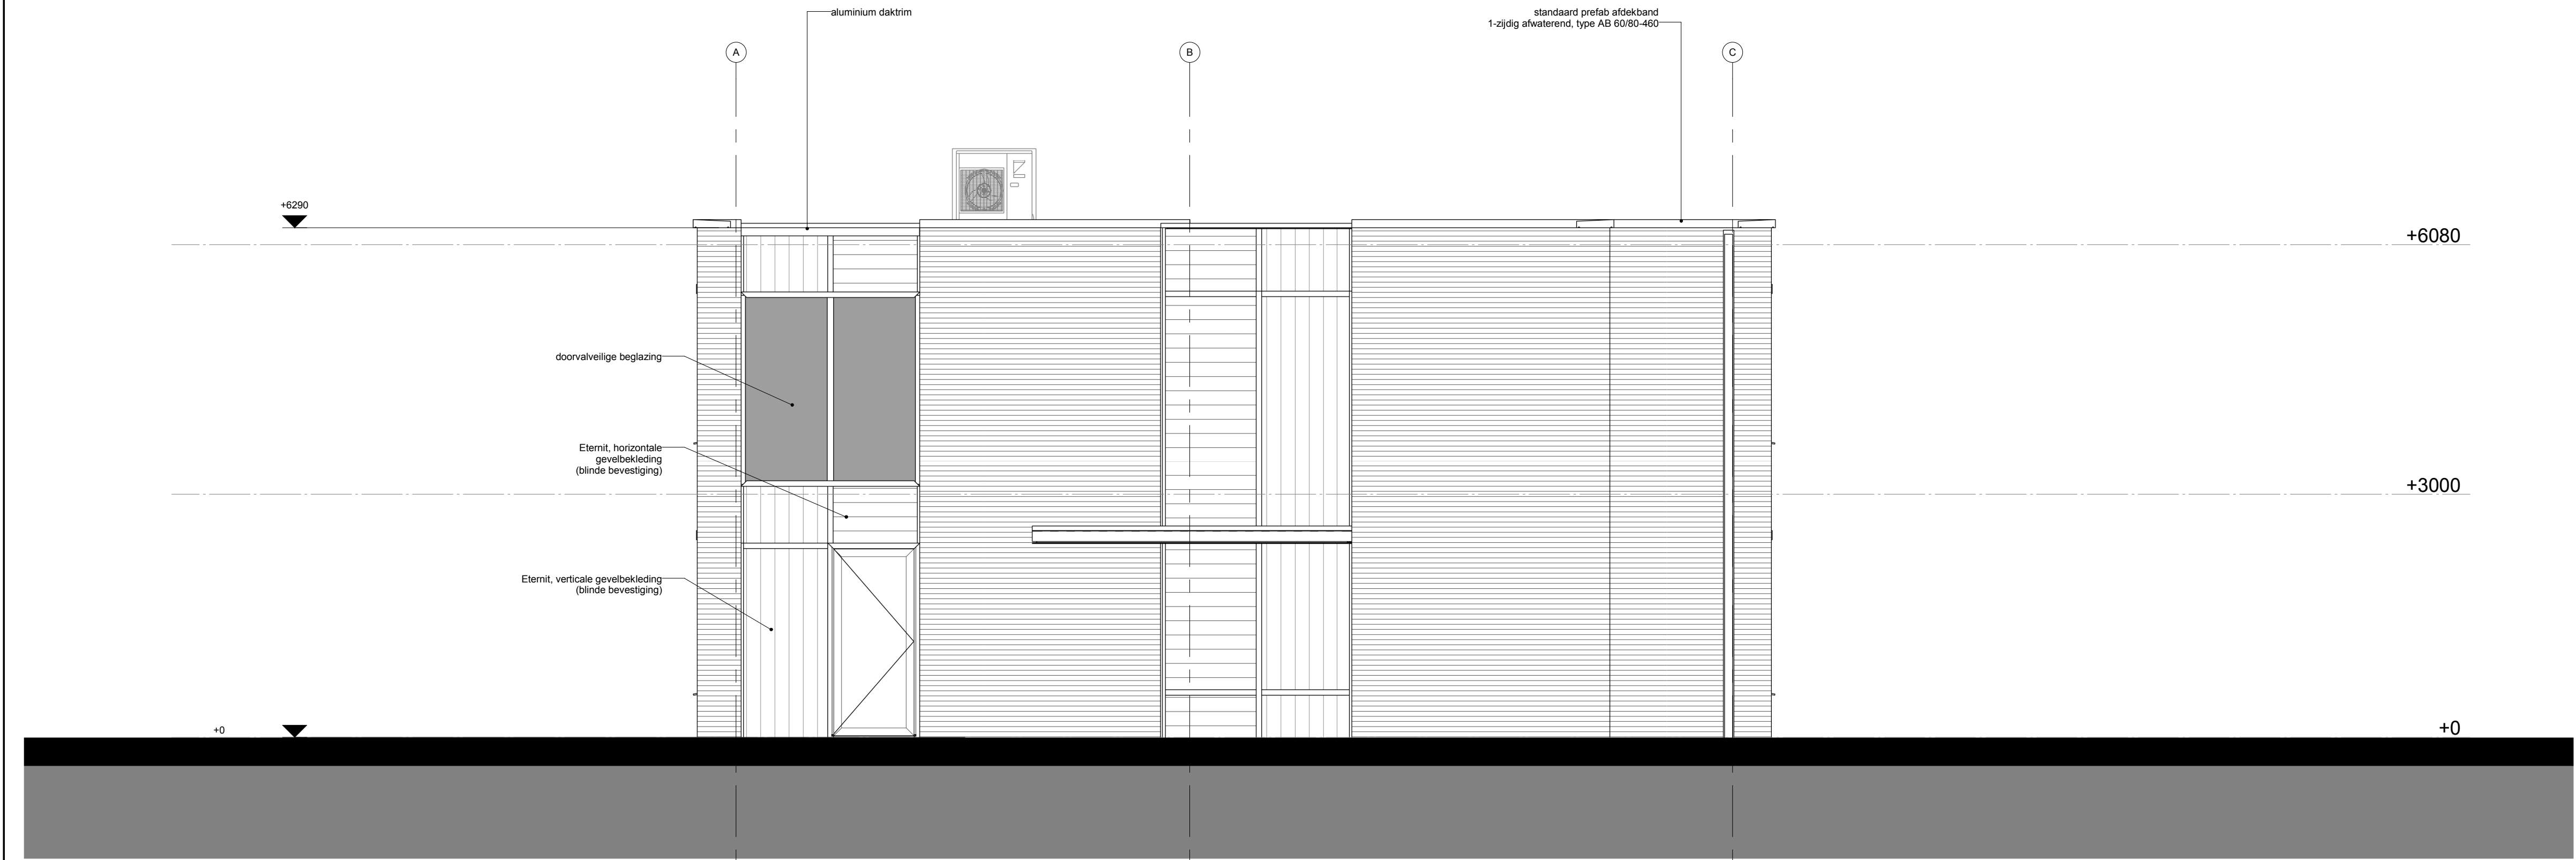

Zuidoostgevel

wijziging:
datum: 02-09-2014
oorspronkelijke datum:
DEFINITIEF

project no

project

opdrachtgever

onderdeel

W5342

Nieuwbouw 12 groepswoningen en EBC-gebouw "Vincentiushof" te Venray

UG53

Behandelcentrum

MS

JH/MI

1:50

A1

tekening no

bouwdetail

projectleider

tekenaar

schaal

formaat

**SATIJNplus Architecten**
Deze tekening is eigendom van SATIJNplus Architecten.
Het mag worden gebruikt voor bestelling van gereedschappen of andere diensten.
SATIJNplus Architecten
Kasteelhof 1, 6121 XK Bom
Postbus 215, 6120 BA Bom
T 046 420 95 95
F 046 420 95 95
www.satijplus.nl
info@satijplus.nl

SATIJNplus Architecten bv is
ISO van de BMA en ISO 9001
gecertificeerd