


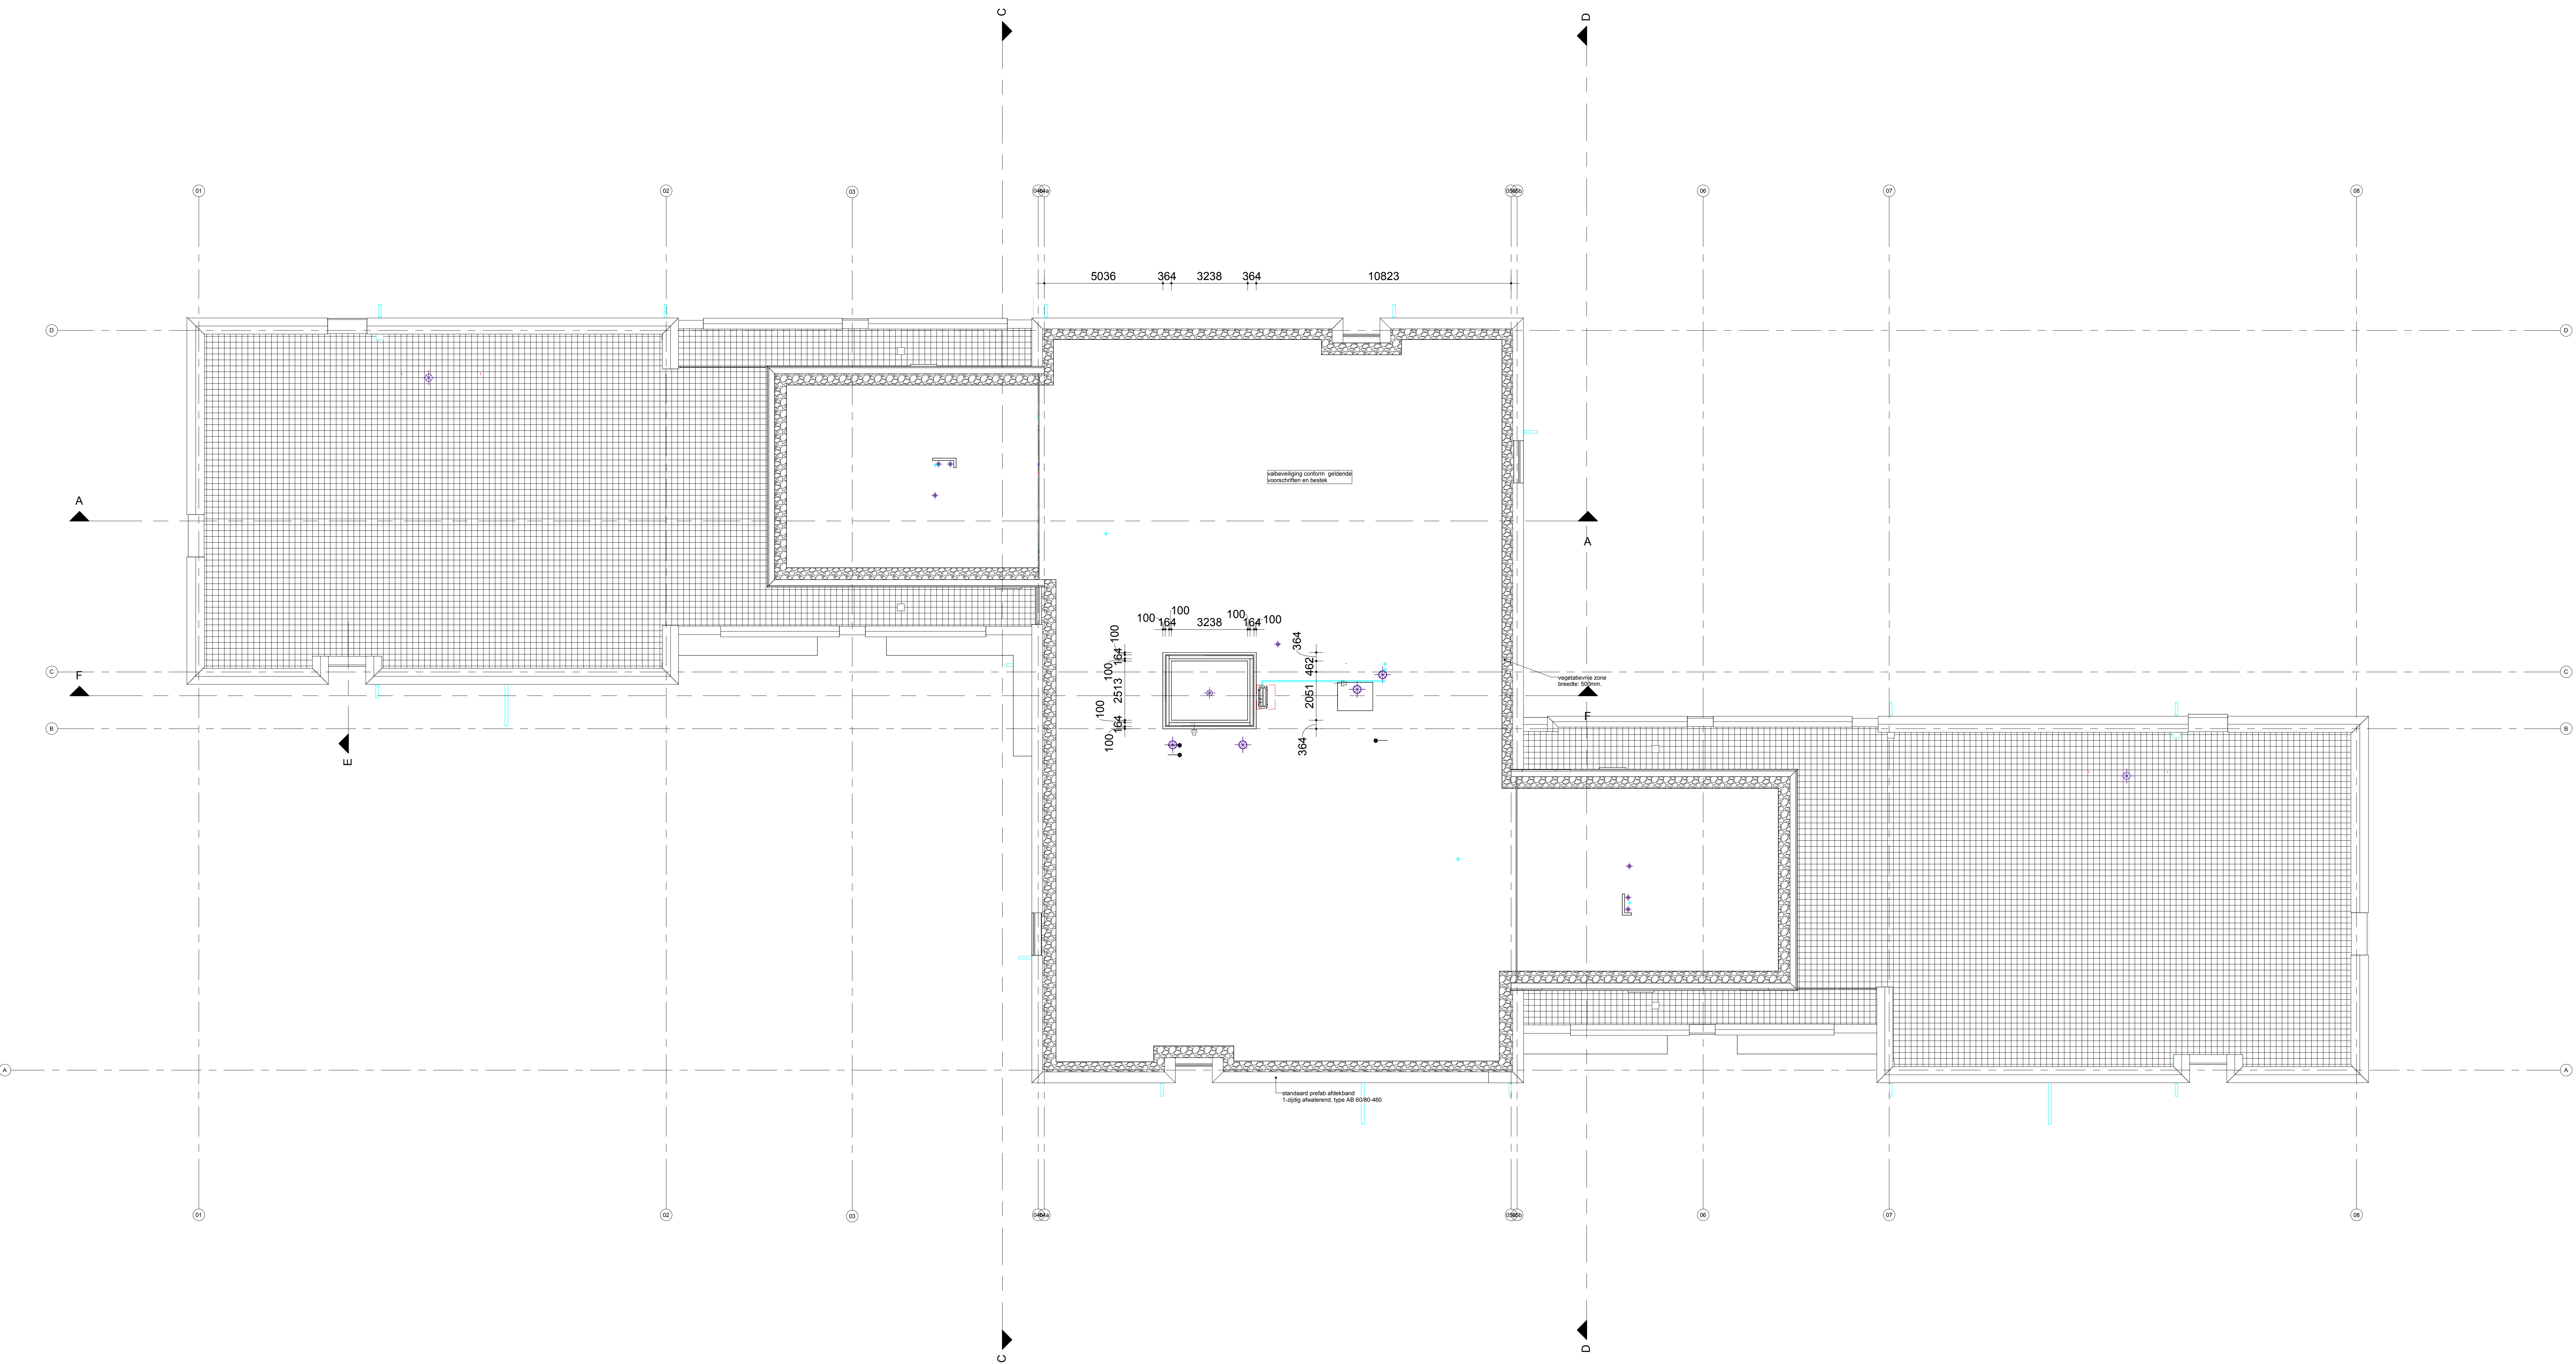

Dakaanzicht

W5342 12 groepswoningen en EBC-gebouw "Vincentiushof" Heuvelstraat Venray Zorggroep Noord en Midden Limburg 5915 PN Venlo

W5342

12 groepswoningen en EBC-gebouw "Vincentiushof"
Heuvelstraat
Venray

Zorggroep Noord en Midden Limburg
Auxiliaweg 35
5915 PN Venlo

Uitvoerings Gereed
Dakaanzicht
Noordelijk Lint

UG03 N1 t/m N6

MS MI 1:100 A0

projectleider interieur architect ontwerp



SATUNplus Architecten

aanpak van ruimtelijke problemen en het creëren van een leefbaar en gezond milieu

aanpak van ruimtelijke problemen en het creëren van een leefbaar en gezond milieu