


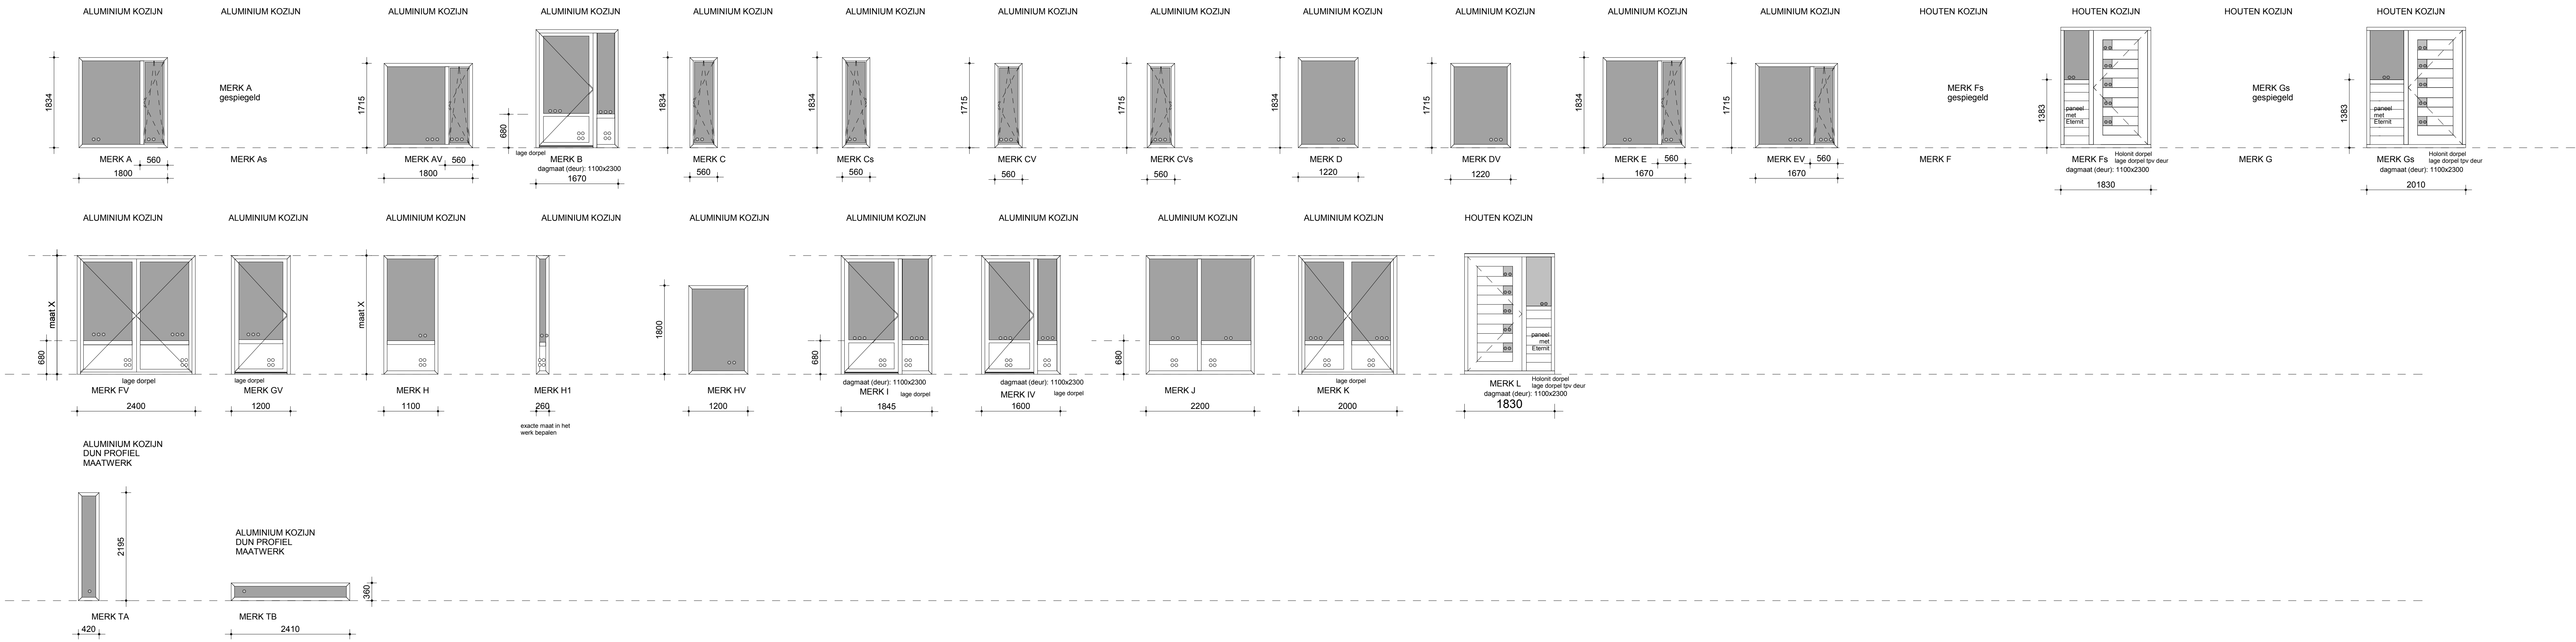

- LEGENDA
- ooo meerbladig isolierend veiligheidsglas
 - oo meerbladig isolierend glas
 - o enkelbladig veiligheidsglas
 - geïsoleerd aluminium paneel

ALLE MATEN IN HET WERK
CONTROLLEREN/BEPALEN

Window Schedule		
Description	Assembly Code	Count
Merk A	2D(31.20)	3
Merk As	2D(31.20)	1
Merk AV	2D(31.20)	3
Merk B	2D(31.20)	3
Merk C	2D(31.20)	22
Merk Cs	2D(31.20)	14
Merk CV	2D(31.20)	10
Merk CVS	2D(31.20)	1
Merk Cvs	2D(31.20)	2
Merk D	2D(31.20)	32
Merk DV	2D(31.20)	13
Merk E	2D(31.20)	3
Merk EV	2D(31.20)	2
Merk F	2D(31.20)	1
Merk Fs	2D(31.20)	1
Merk FV	2D(31.20)	2
Merk G	2D(31.20)	1
Merk Gs	2D(31.20)	1
Merk GV	2D(31.20)	1
Merk H	2D(31.20)	6
Merk H1	2D(31.20)	1
Merk HV	2D(31.20)	14
Merk I	2D(31.20)	1
Merk IV	2D(31.20)	1
Merk J	2D(31.20)	3
Merk K	2D(31.20)	4
Merk L	2D(31.20)	1
Merk TA	2D(31.20)	2
Merk TB	2D(31.20)	8
Grand totaal: 157		

W5342 68411 23.10.2014 ontwerprijke datum Tbc Calculate

W5342

12 groepswoningen en EBC-gebouw "Vincentiushof"

Hauvelstraat
Venray

Zorggroep Noord en Midden Limburg
Austlaanweg 35
5915 PN Venlo

Technisch ontwerp
Buitenkozijnen
Kozijnrelaat

ontwerper



SATUNplus Architects
aanpak van de architectuur
interieur en exterieur
www.satunplus.nl
t 0475 20 00 00
f 0475 20 00 00

UG11 N1 t/m N6

tekening no. bouwtekening

MS MI 1:50 A0

projectleider interieur achteft ontwerp

aanpak van de architectuur
interieur en exterieur
www.satunplus.nl
t 0475 20 00 00
f 0475 20 00 00

Buitenkozijnstaal